




Промышленный парк Чехов

ПРОМЫШЛЕННЫЙ ПАРК ЧЕХОВ

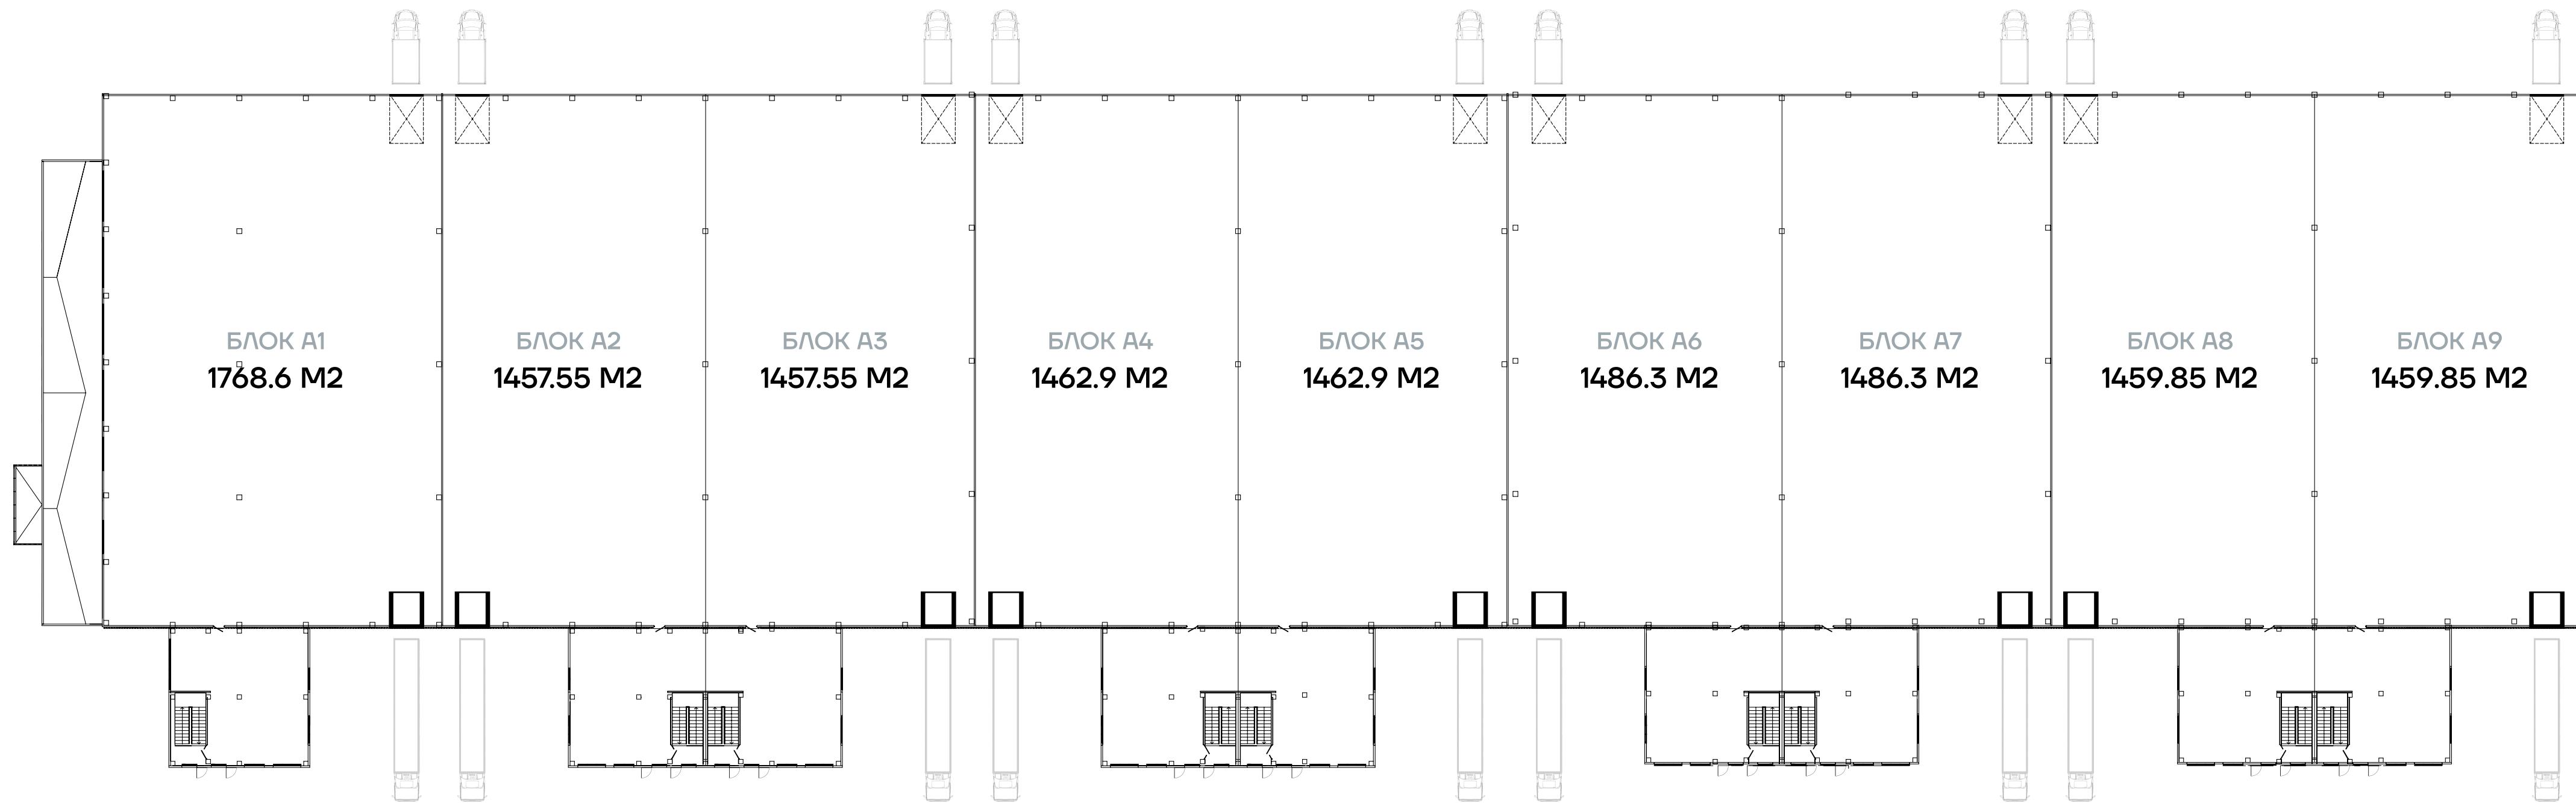

ЗДАНИЕ

13501.8

общая площадь

10616.6

производственно-складская площадь

2550.4

офисно-торговая площадь

334.8

Мезонин

9

Док

НА УРОВНЕ 1.2 М

9

Ворота


M2

M2


M2

M2


ЭТАЖ 1

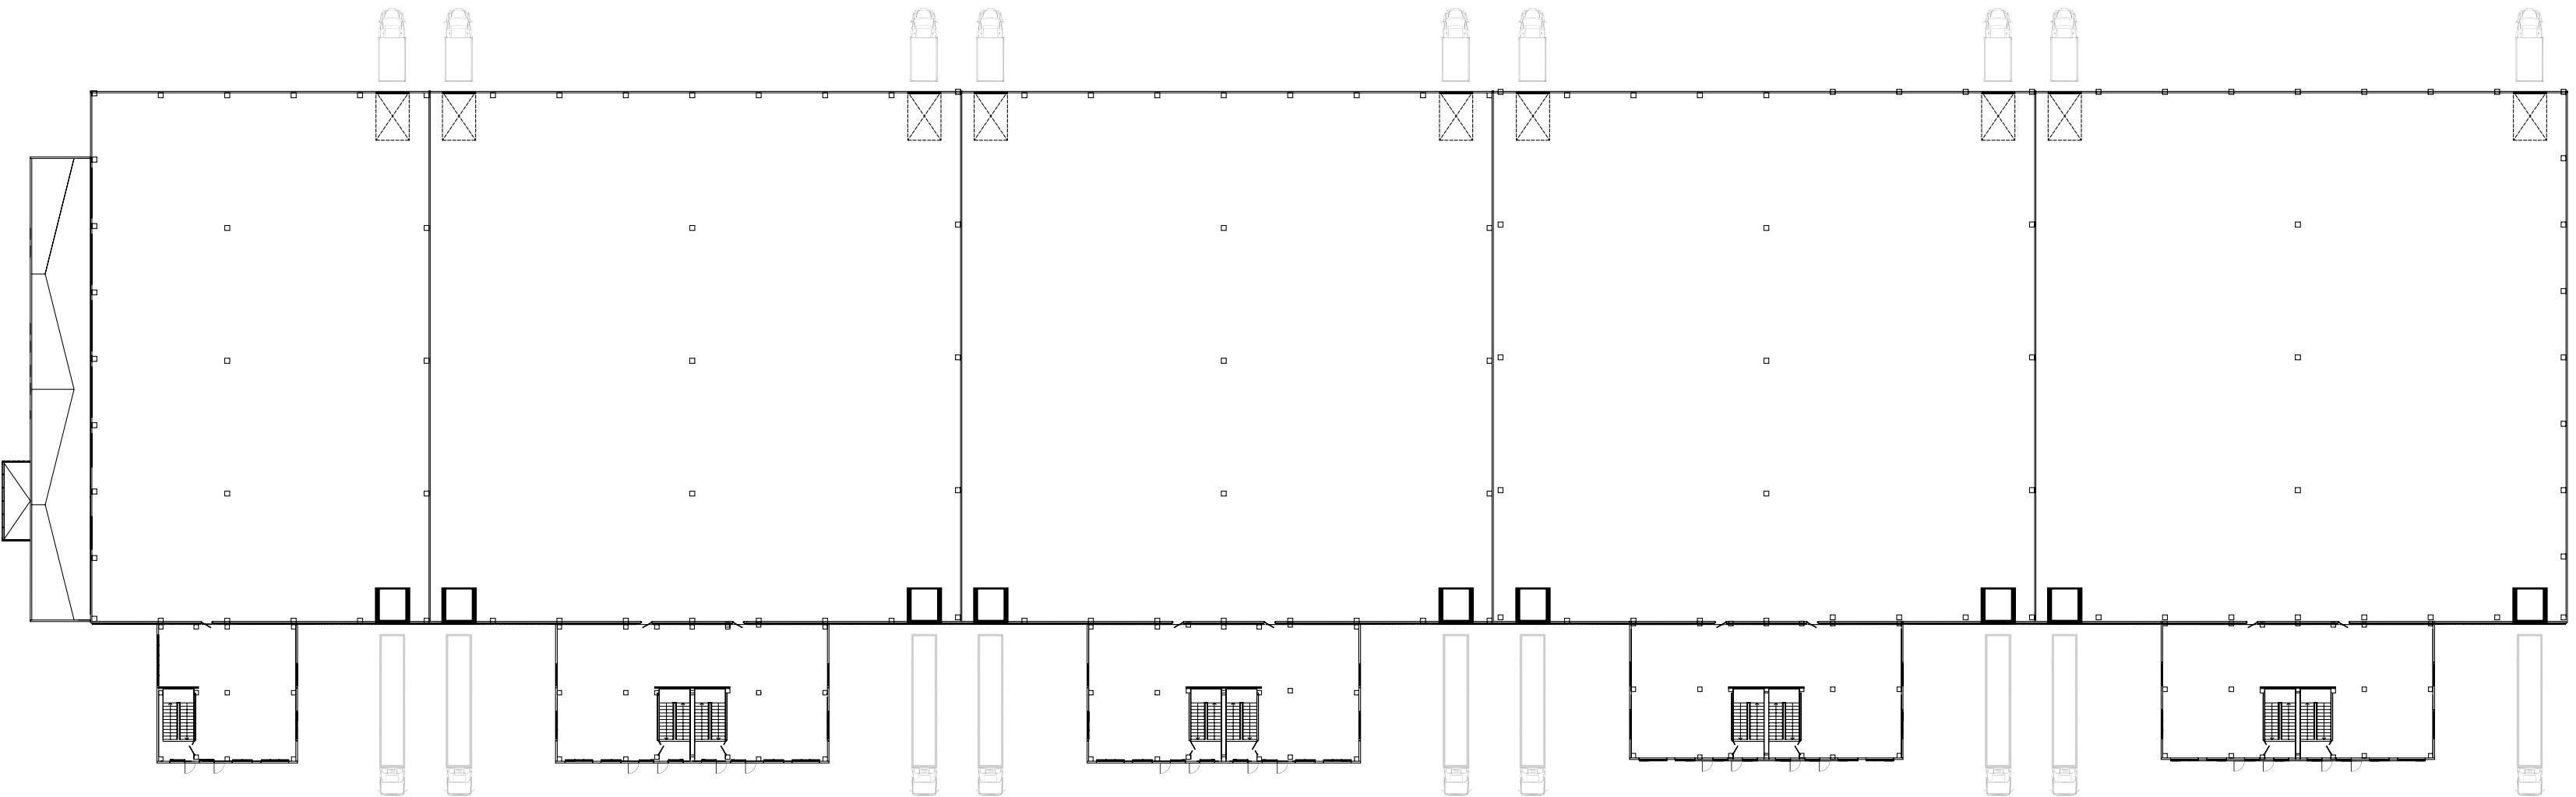

ЭТАЖ 2

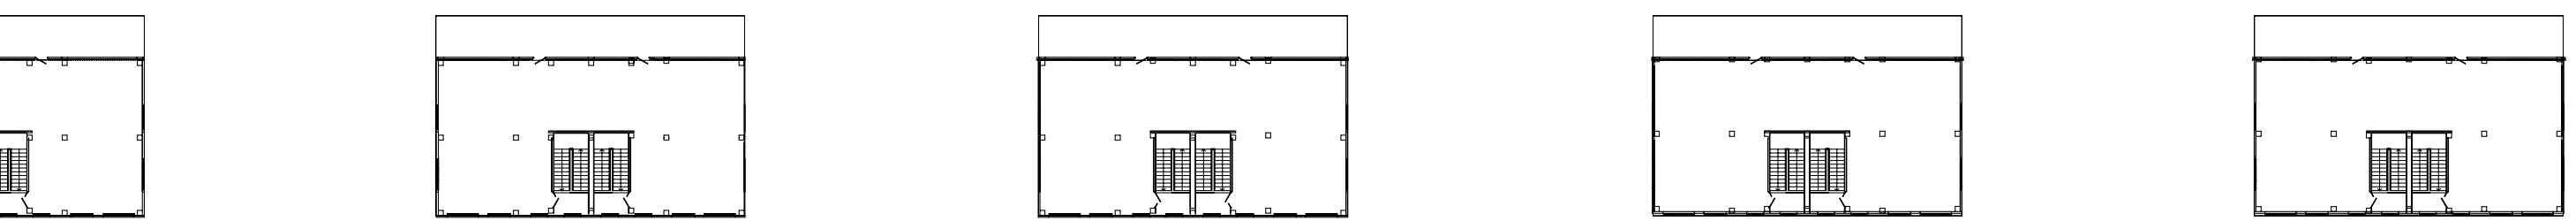

04

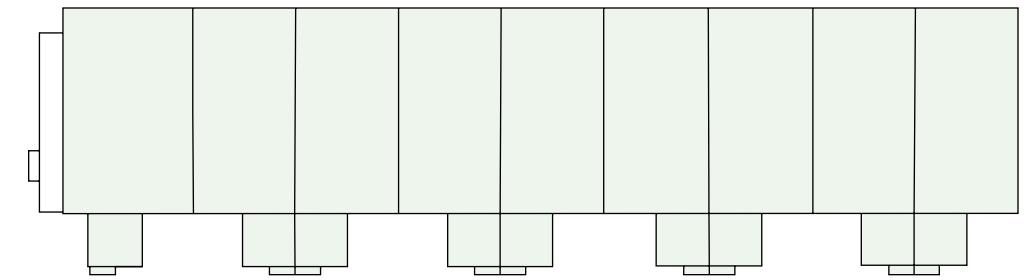

БЛОК А1

1768.6

общая площадь

1441.3

производственно-складская площадь

290.1

офисно-торговая площадь

37.2

Мезонин

1

НА УРОВНЕ 1.2 М

Док


1

НА УРОВНЕ 0.0 М


Ворота

M2


ЭТАЖ 1

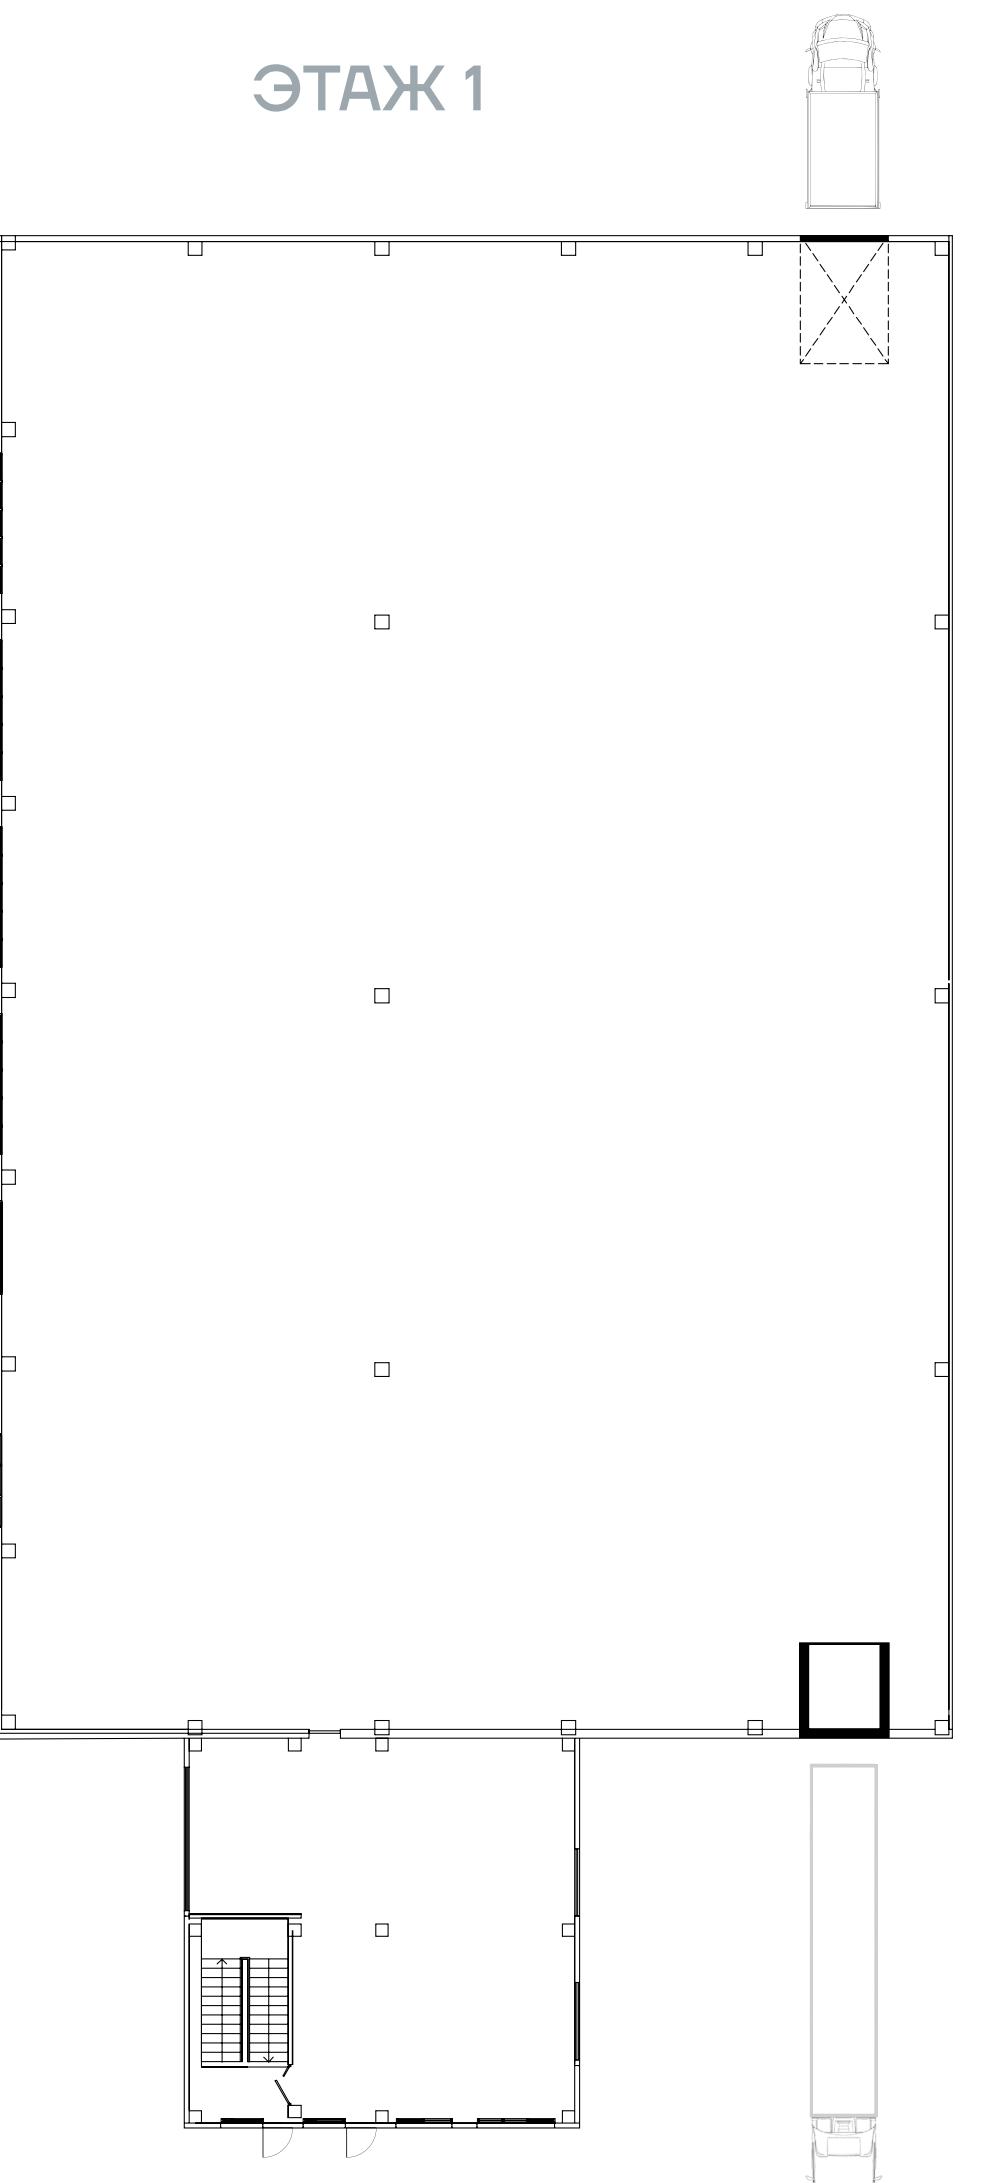

ОФИС, ЭТАЖ 1

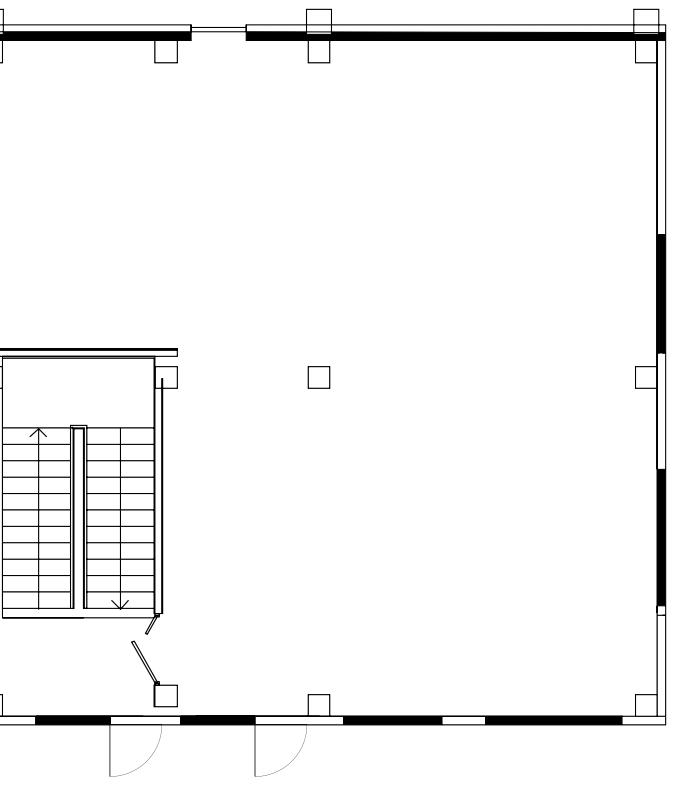

ОФИС, ЭТАЖ 2

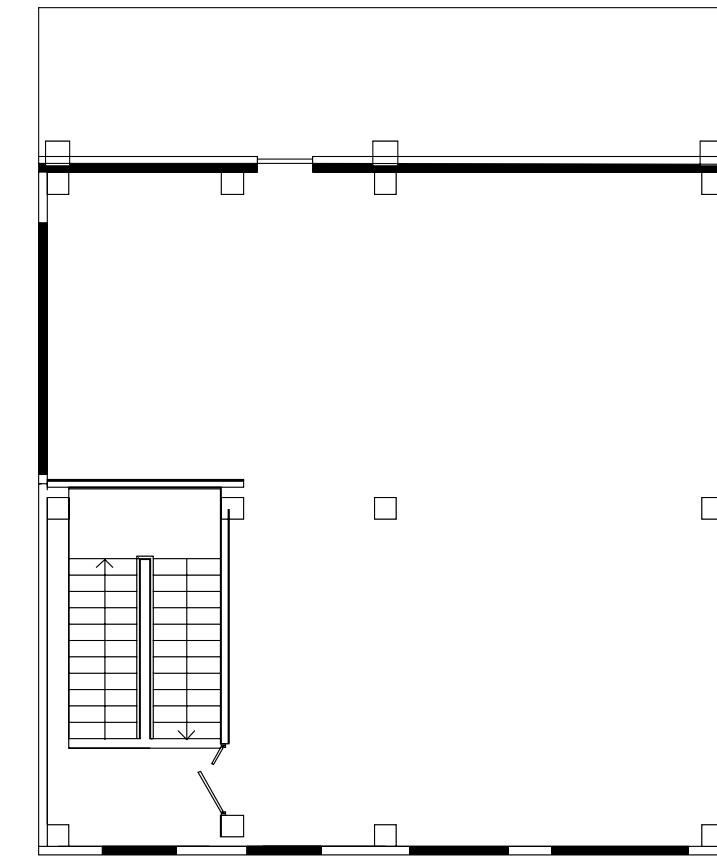

O5

БЛОК А2

1457.55

общая площадь

1442.2

производственно-складская площадь

278.15

офисно-торговая площадь

37.2

Мезонин

1

НА УРОВНЕ 1.2 М

Док

1

НА УРОВНЕ 0.0 М



Ворота

M2

ЭТАЖ 1

ОФИС, ЭТАЖ 1

ОФИС, ЭТАЖ 2

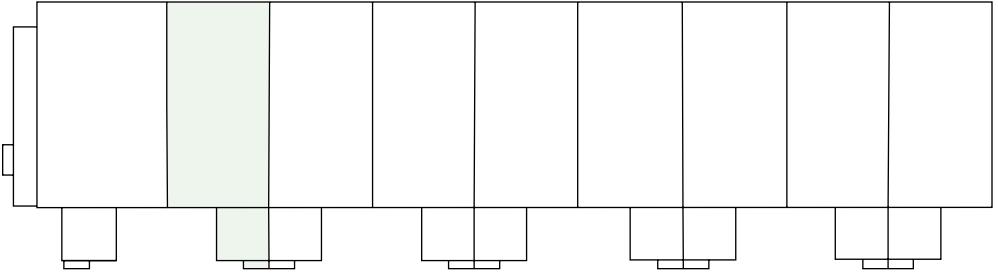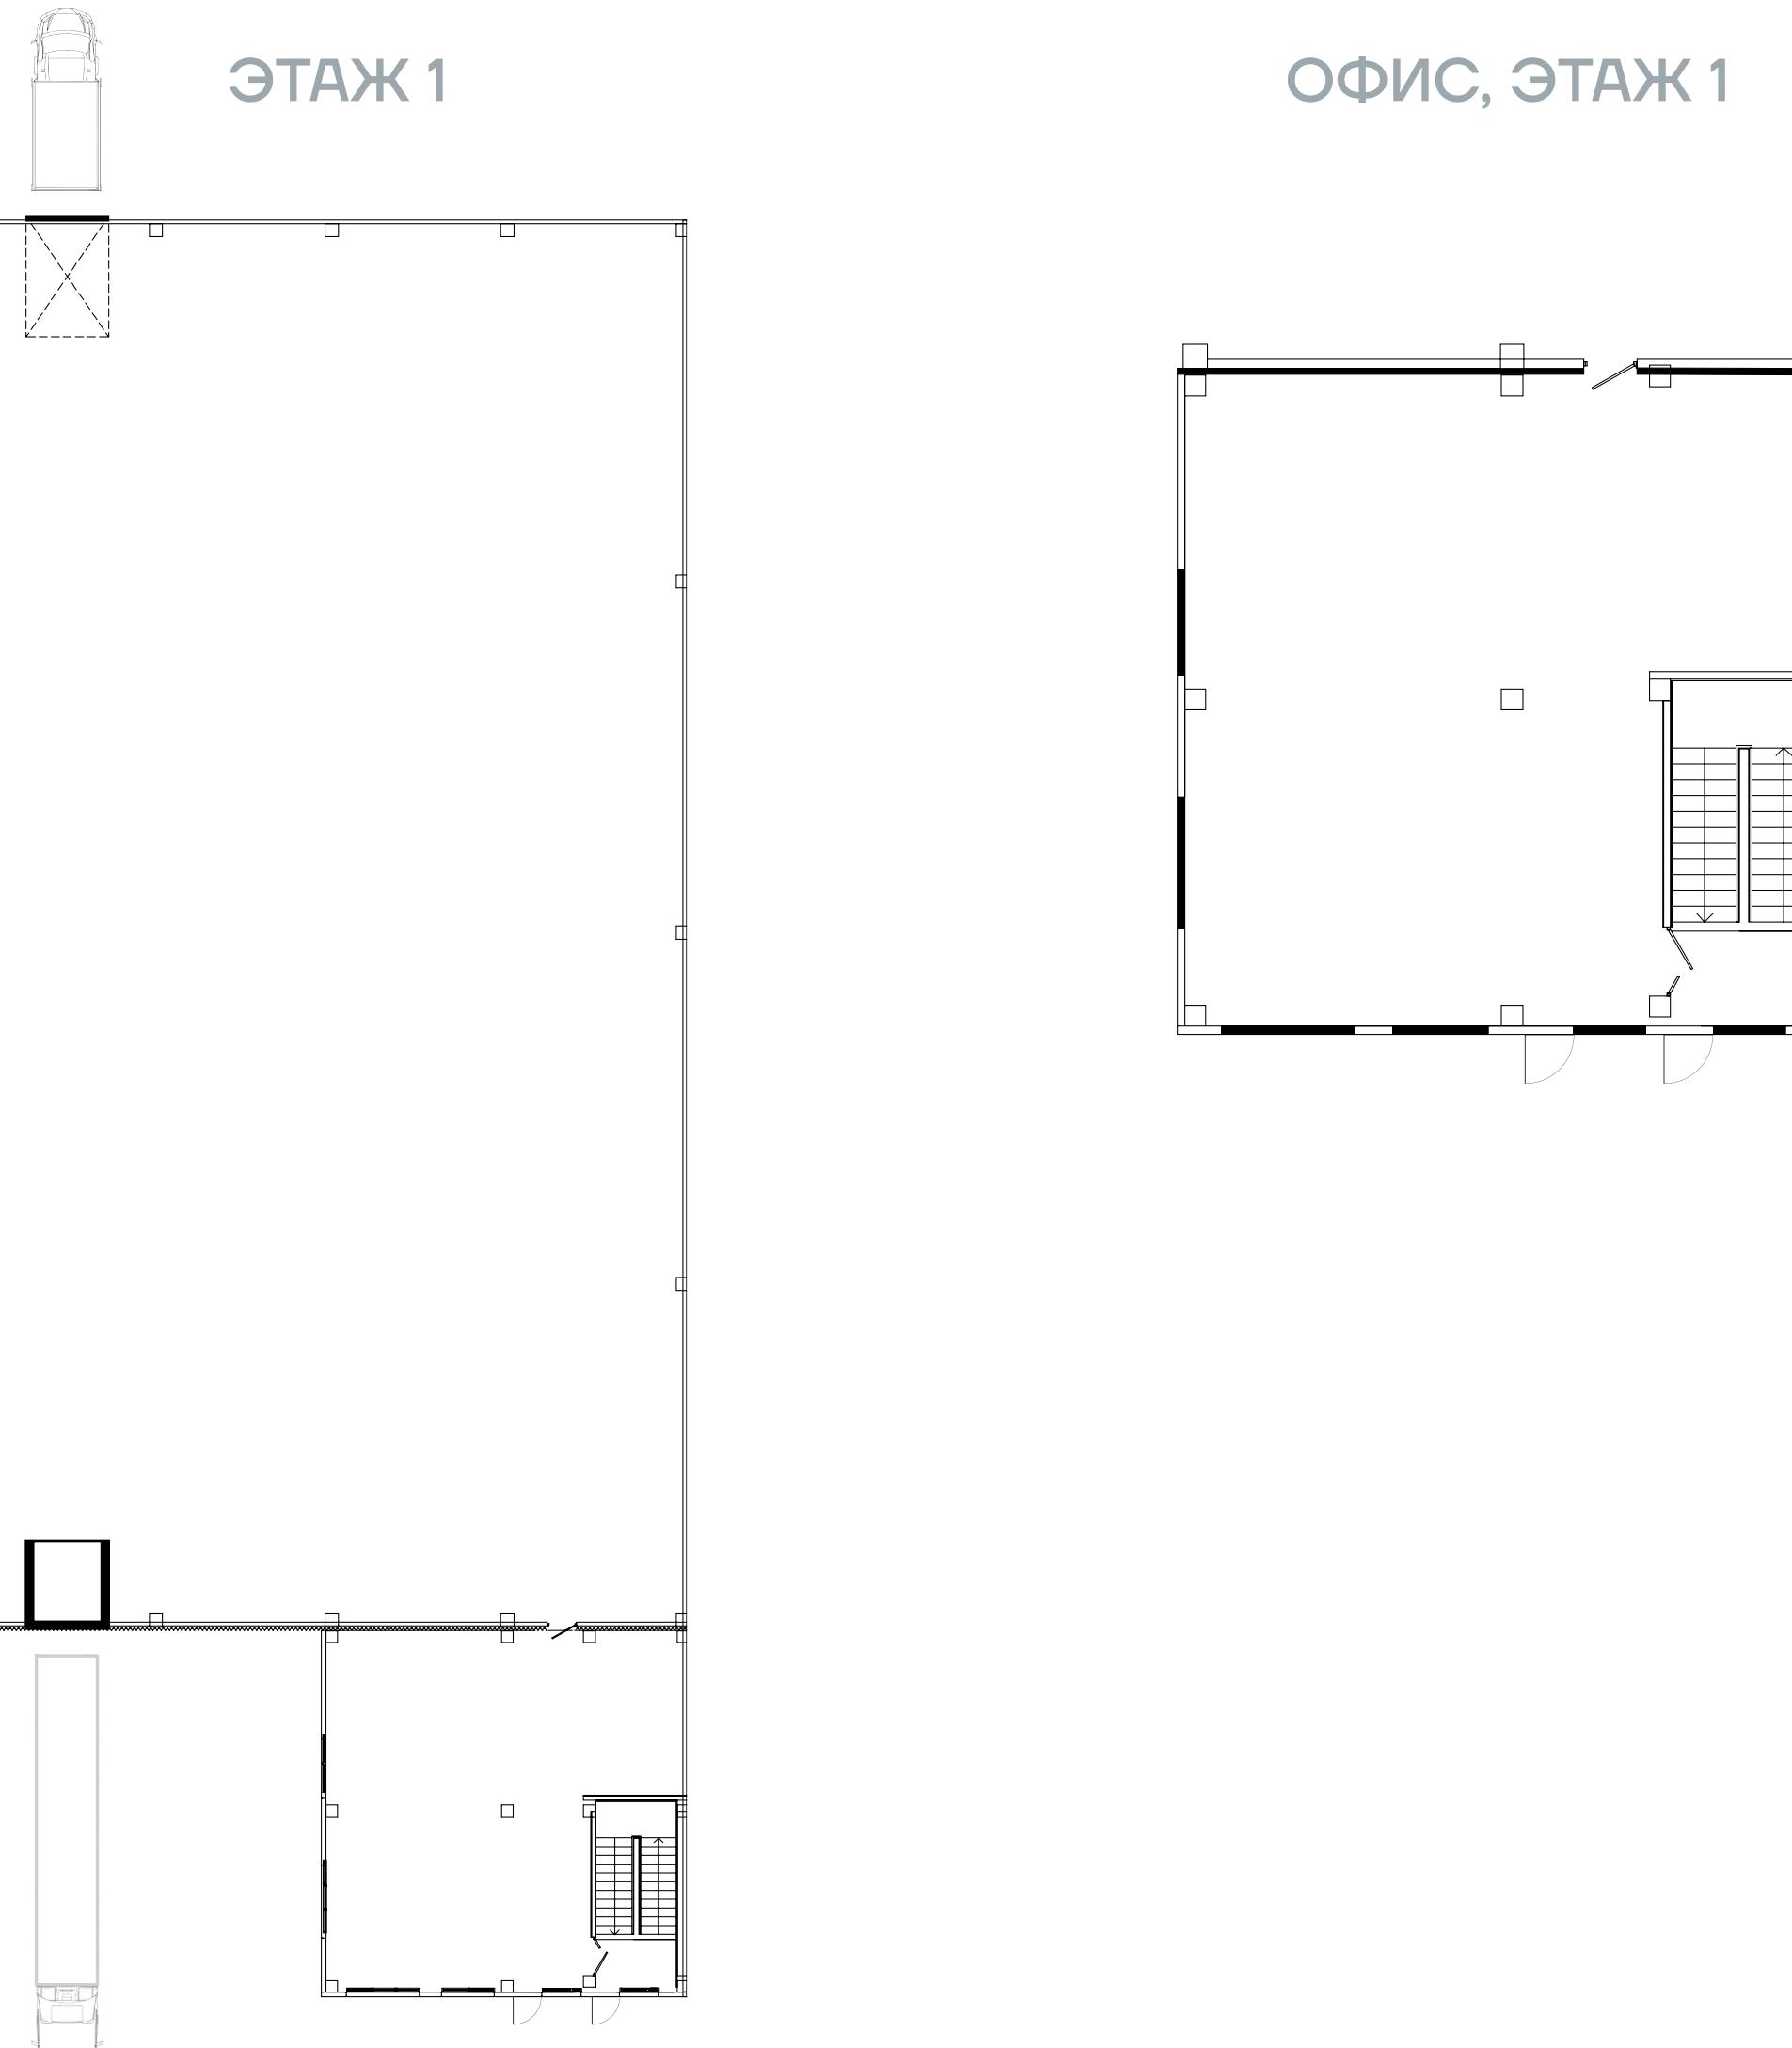

06

БЛОК АЗ

1457.55

общая площадь

1442.2

производственно-складская площадь

278.15

офисно-торговая площадь

37.2

Мезонин

1

НА УРОВНЕ 1.2 М

Док


1

НА УРОВНЕ 0.0 М




Ворота

M2

ЭТАЖ 1

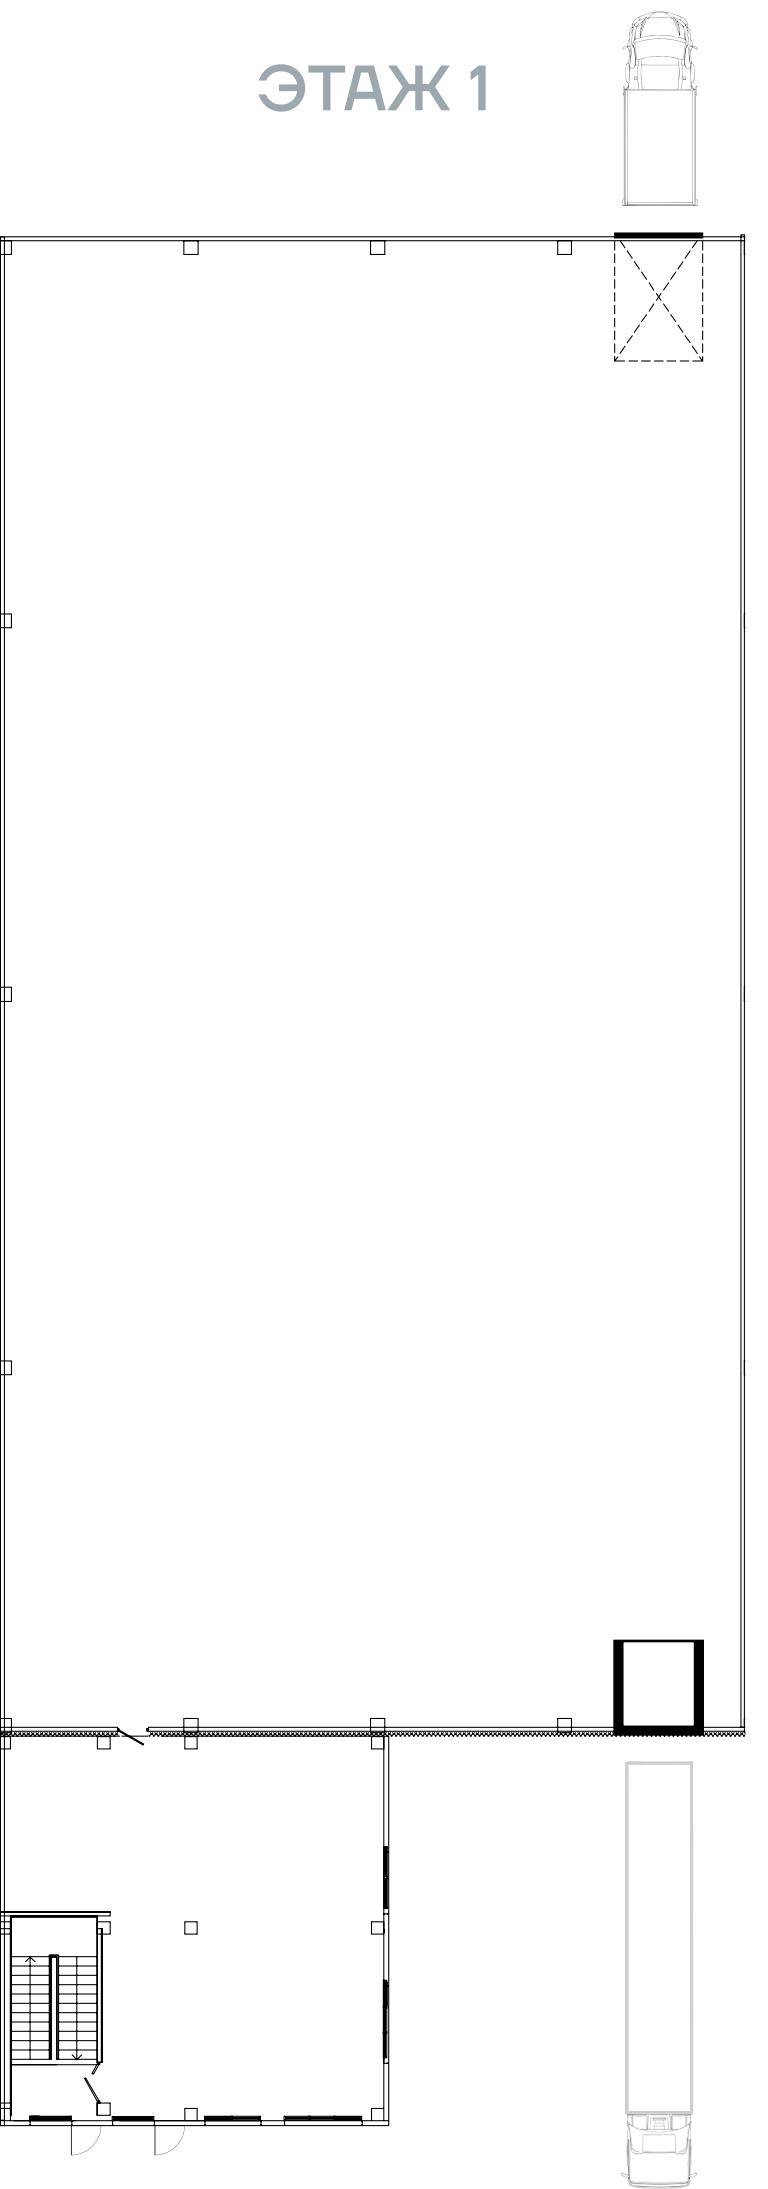

ОФИС, ЭТАЖ 1

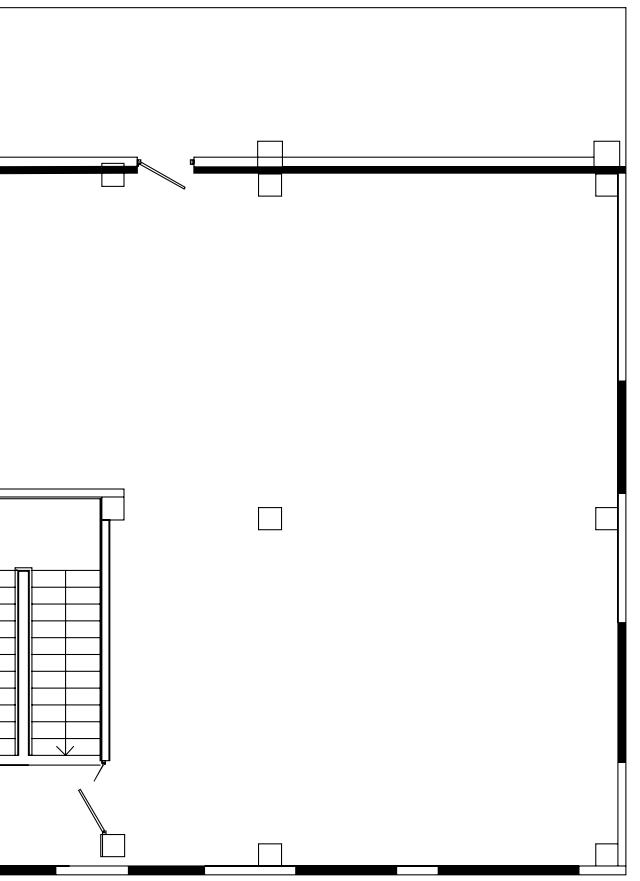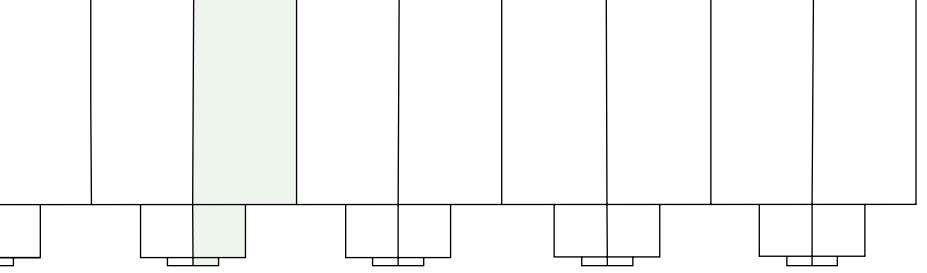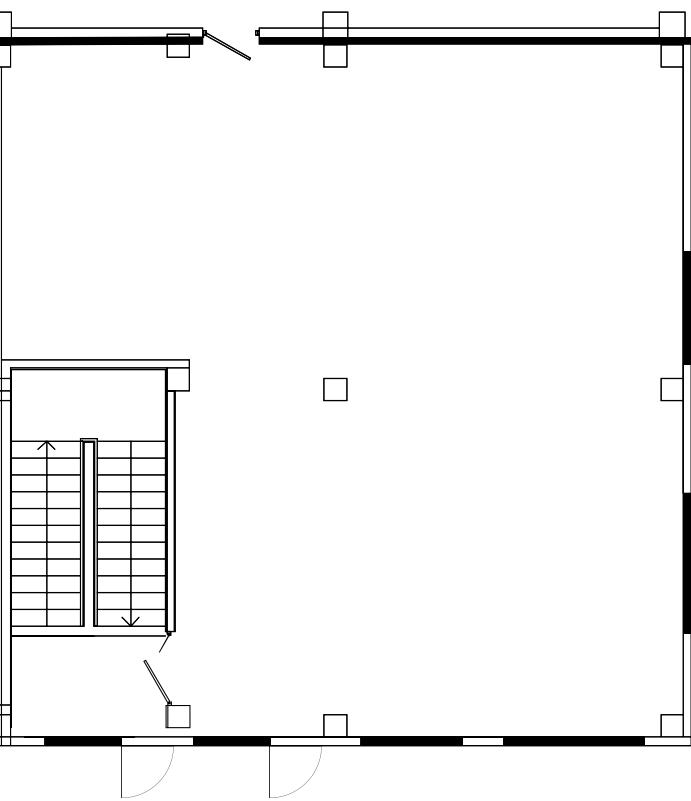

БЛОК А4

1462.9

общая площадь

1141.7

производственно-складская площадь

284

офисно-торговая площадь

37.2

Мезонин

1

НА УРОВНЕ 1.2 М

Док

1

НА УРОВНЕ 0.0 М


Ворота

M2

ЭТАЖ 1

ОФИС, ЭТАЖ 1

ОФИС, ЭТАЖ 2

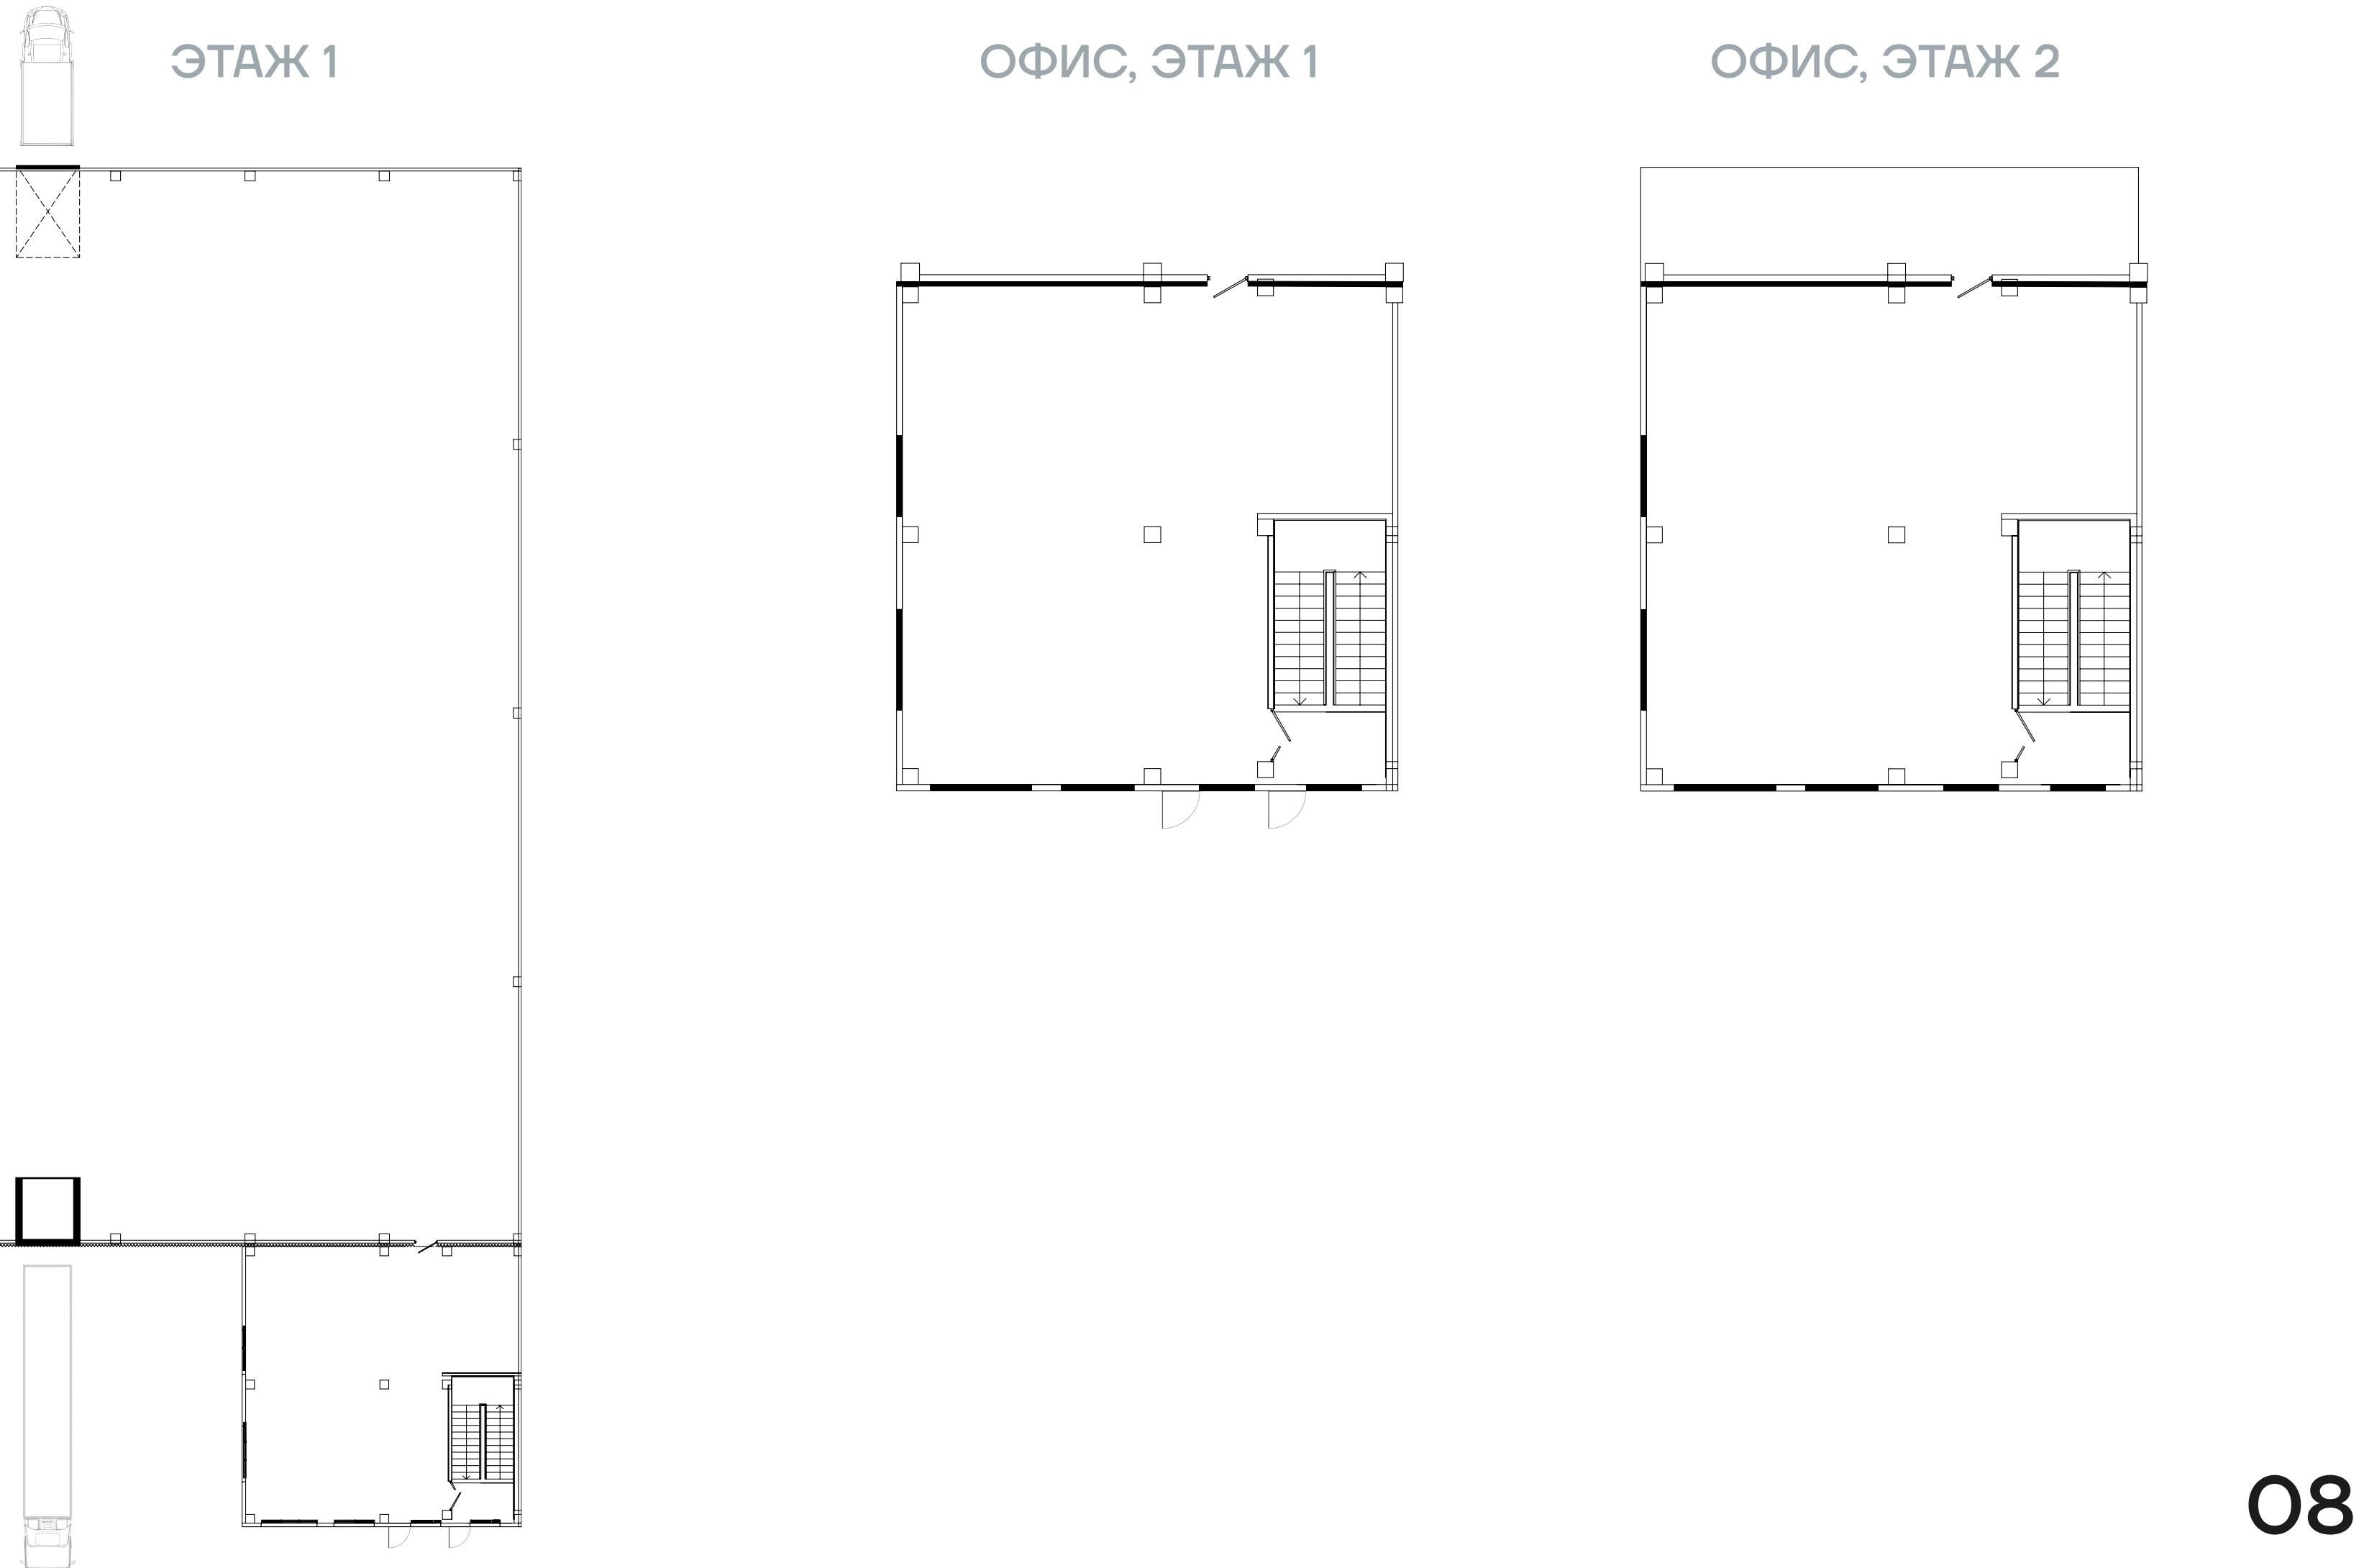

08

БЛОК А5

1462.9

общая площадь

1141.7

производственно-складская площадь

284

офисно-торговая площадь

37.2

Мезонин

1

НА УРОВНЕ 1.2 М

Док

1

НА УРОВНЕ 0.0 М

Ворота



M2

ЭТАЖ 1





M2

ОФИС, ЭТАЖ 1

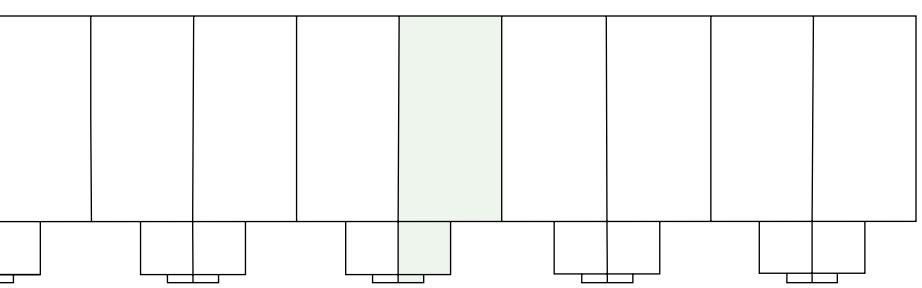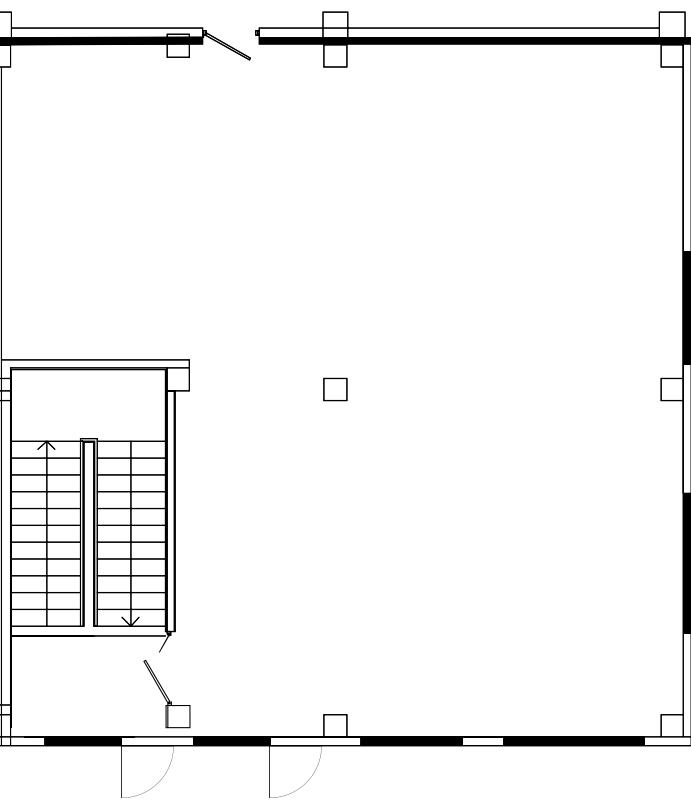

ОФИС, ЭТАЖ 2

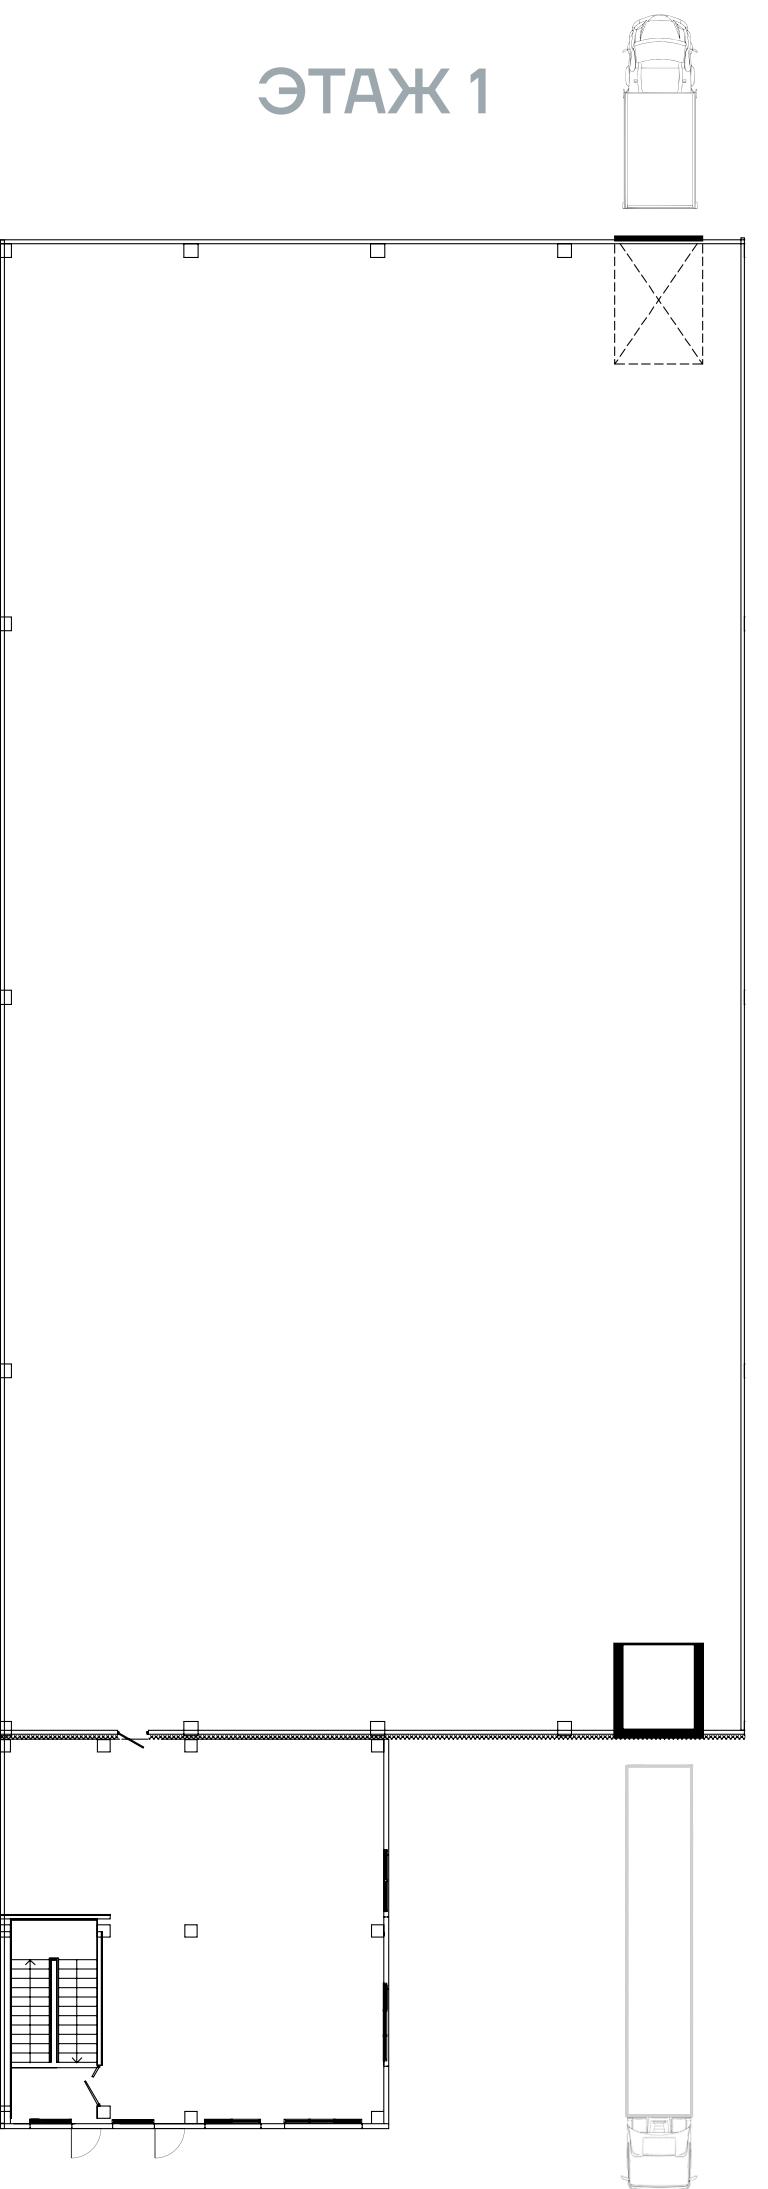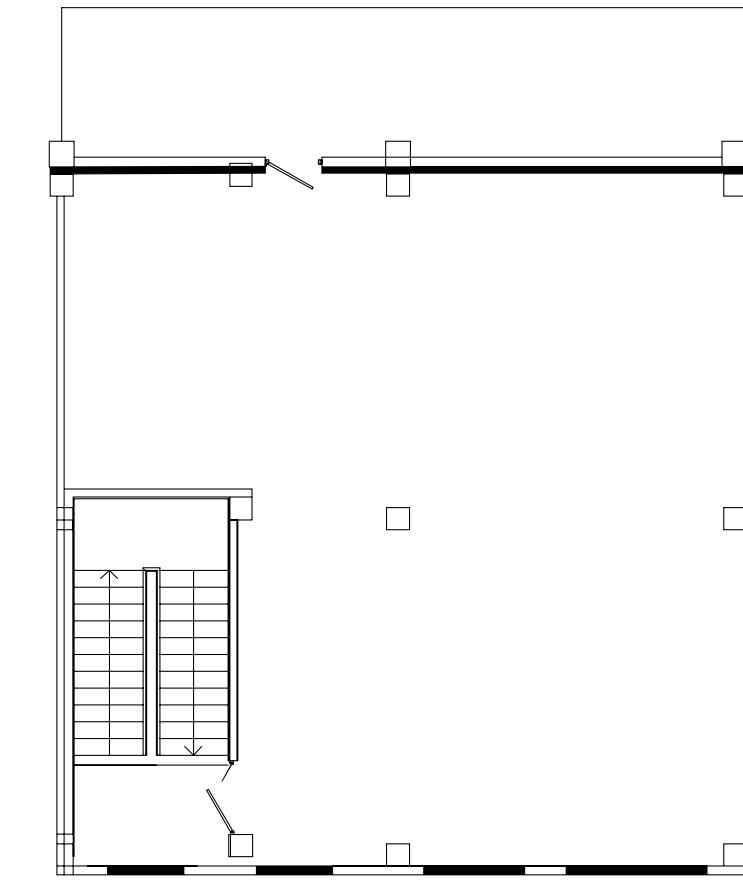

БЛОК А6

1486.3

общая площадь

1165.1

производственно-складская площадь

284

офисно-торговая площадь

37.2

Мезонин

1

НА УРОВНЕ 1.2 М

Док

1

НА УРОВНЕ 0.0 М



Ворота

M2

ЭТАЖ 1

ОФИС, ЭТАЖ 1

ОФИС, ЭТАЖ 2

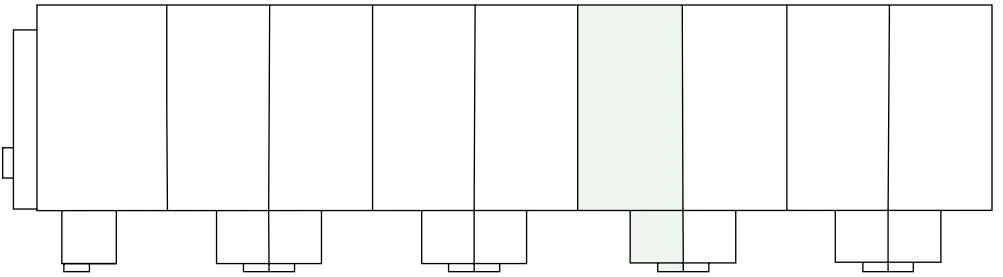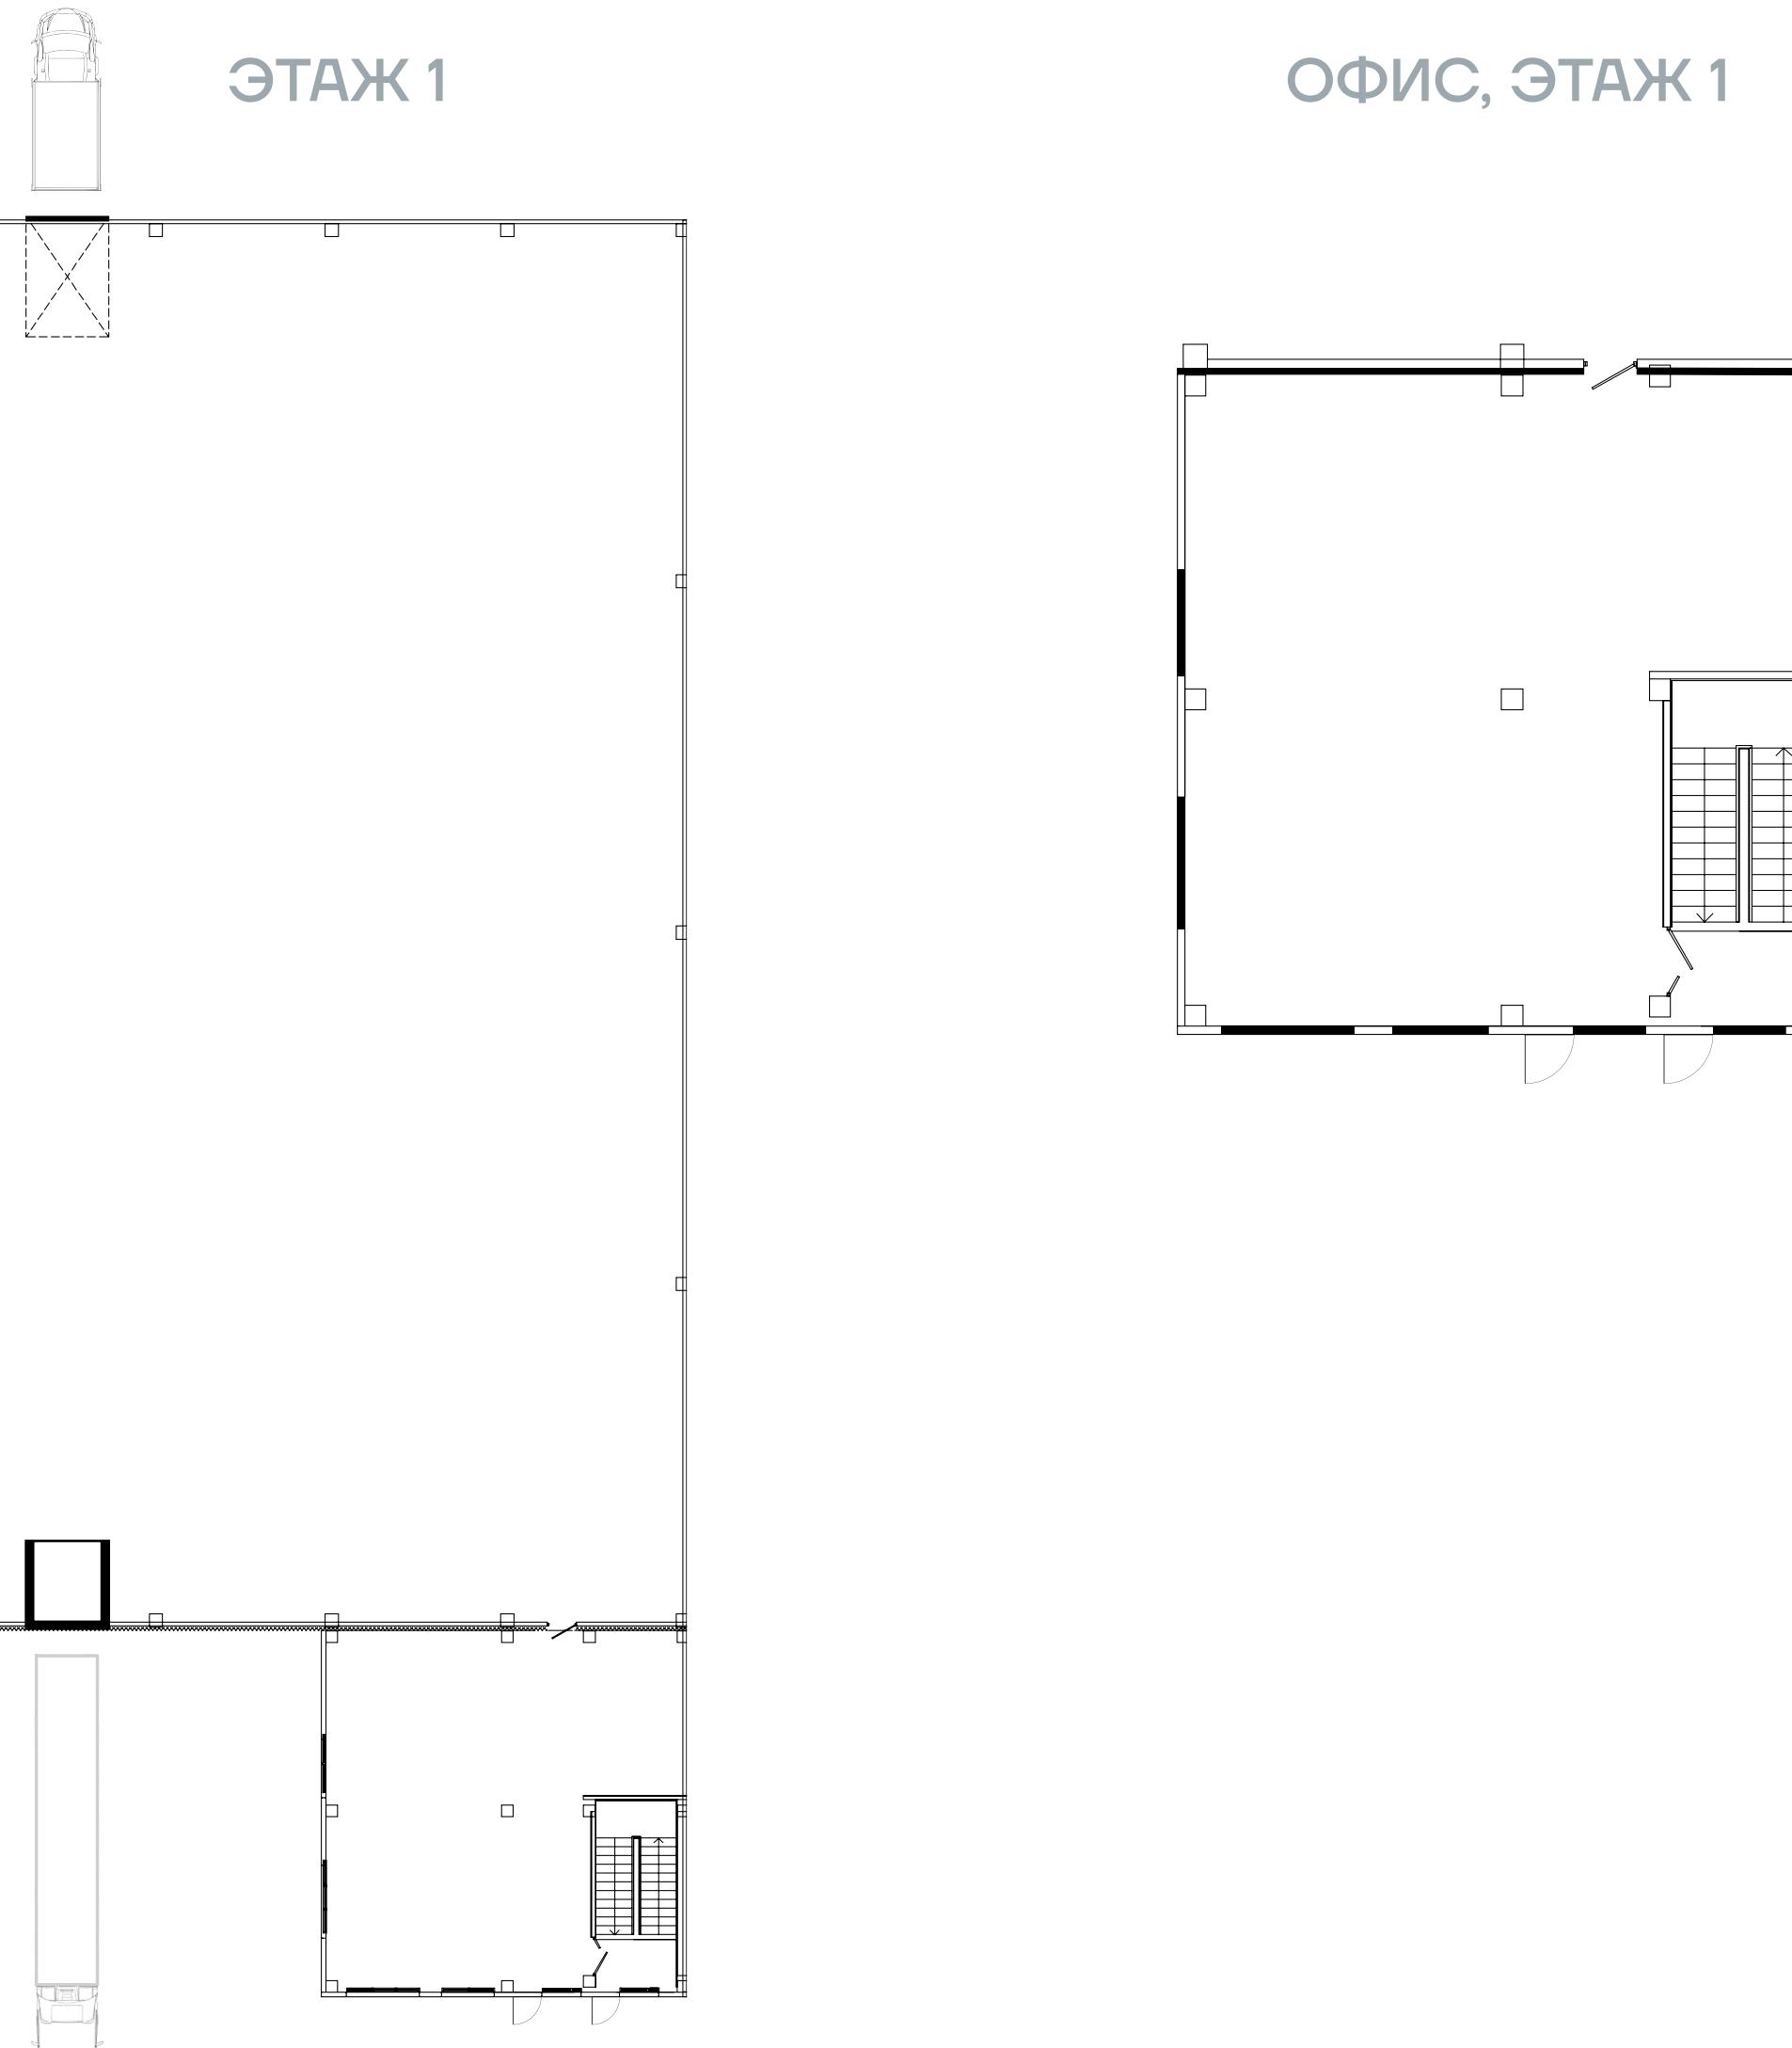

БЛОК А7

1486.3

общая площадь

1165.1

производственно-складская площадь

284

офисно-торговая площадь

37.2

Мезонин

1

НА УРОВНЕ 1.2 М

Док


1

НА УРОВНЕ 0.0 М

Ворота


M2

ЭТАЖ 1

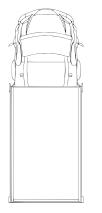



M2

ОФИС, ЭТАЖ 1

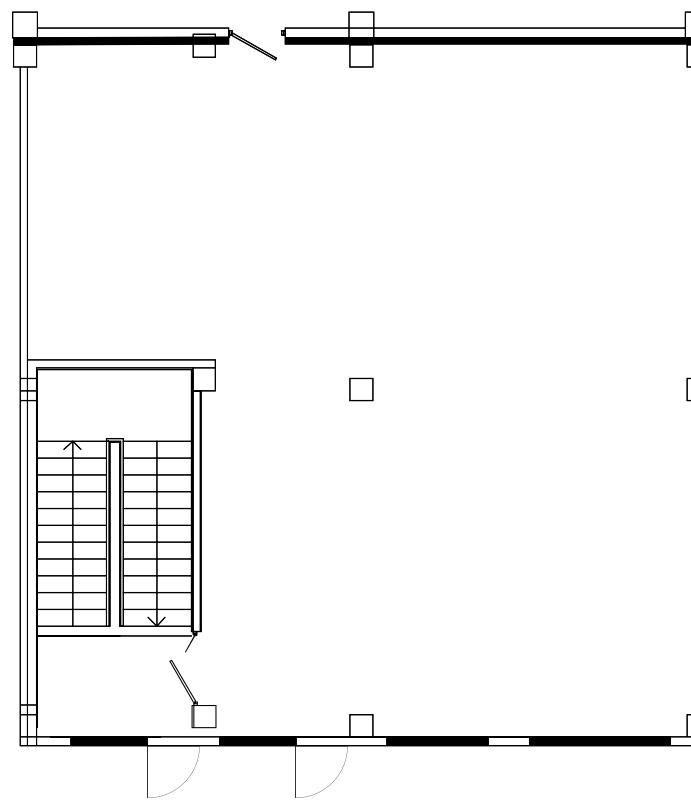

M2

ОФИС, ЭТАЖ 2

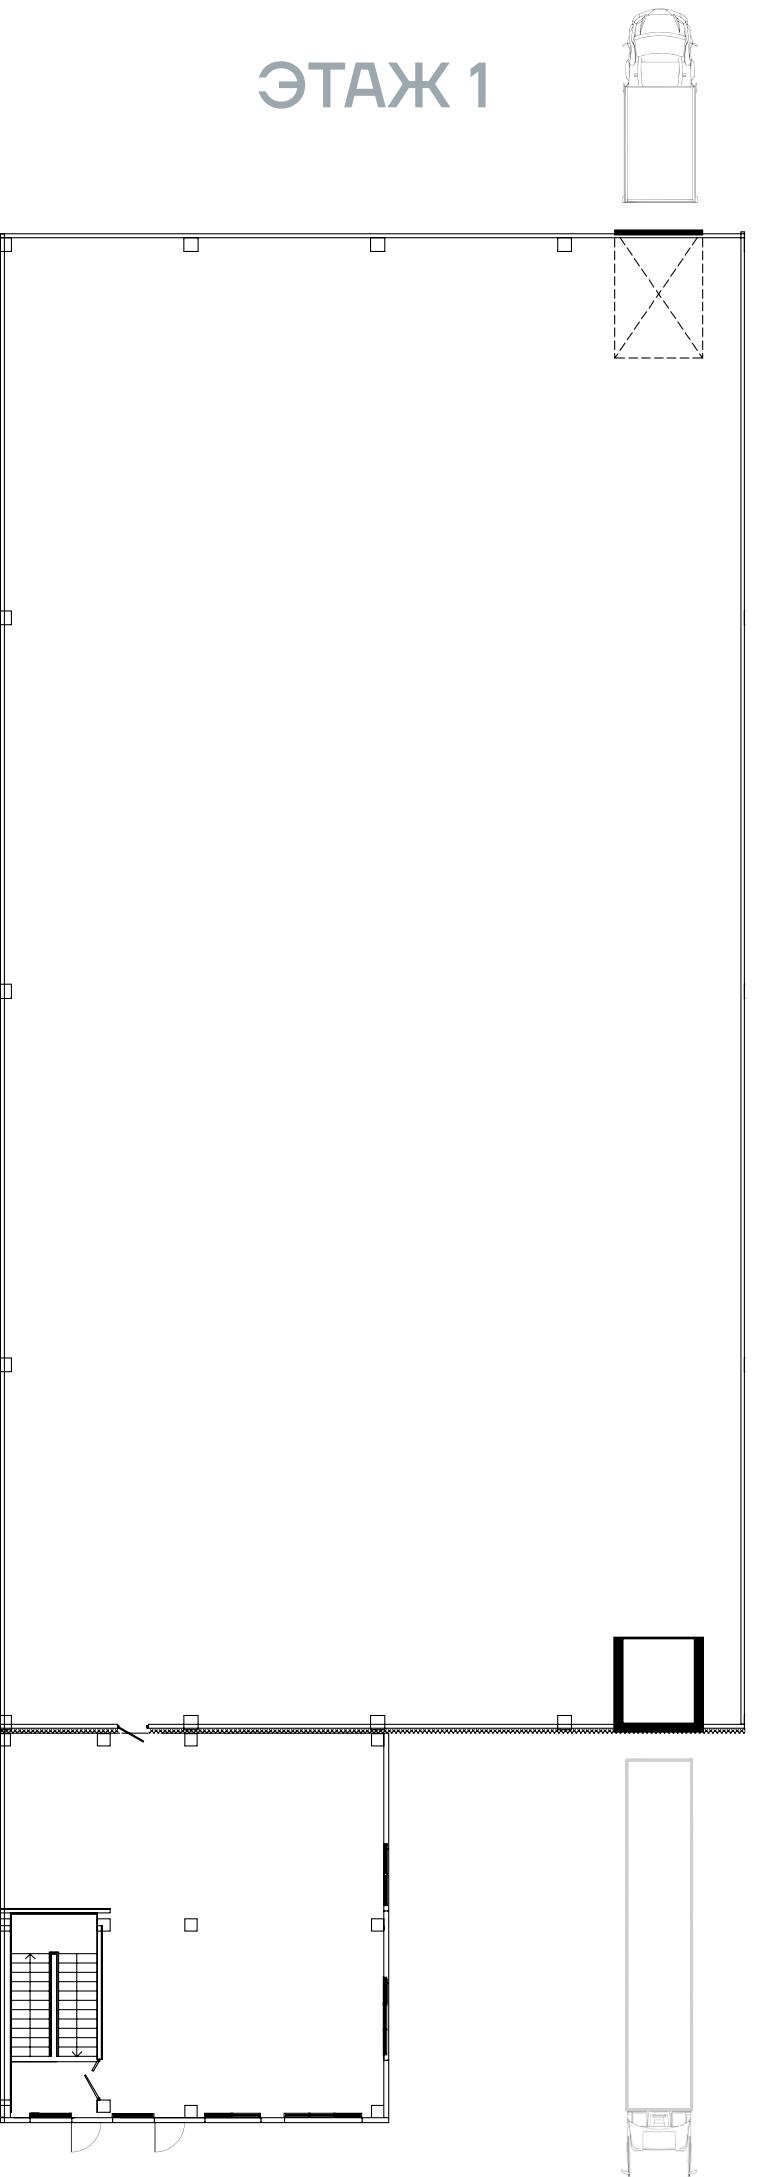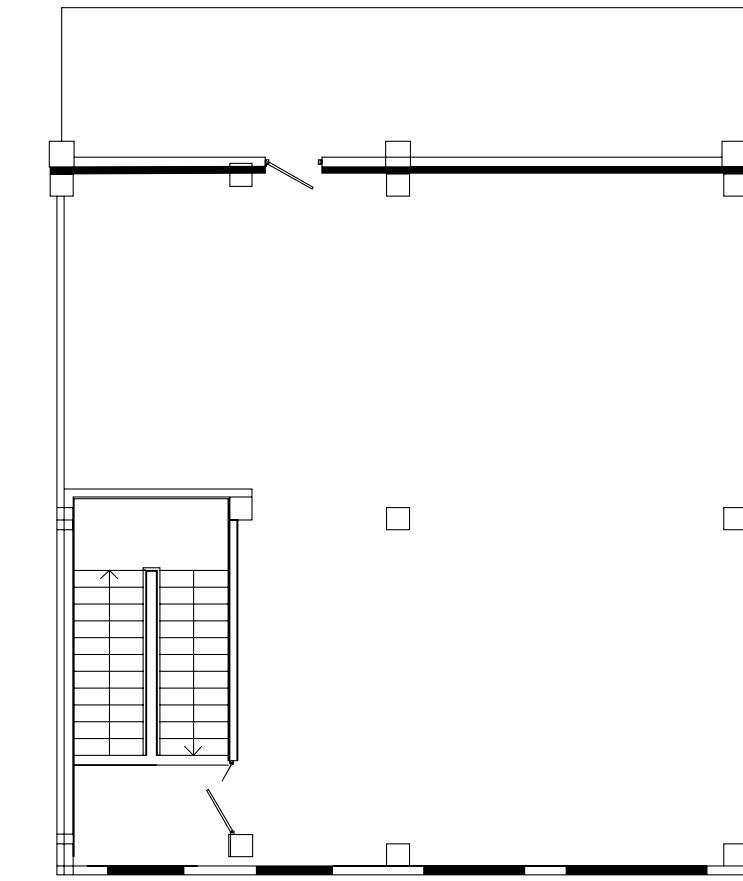

БЛОК А8

1459.85

общая площадь

1138.65

производственно-складская площадь

284

офисно-торговая площадь

37.2

Мезонин

1

НА УРОВНЕ 1.2 М

Док

1

НА УРОВНЕ 0.0 М



Ворота

M2

ЭТАЖ 1

ОФИС, ЭТАЖ 1

ОФИС, ЭТАЖ 2

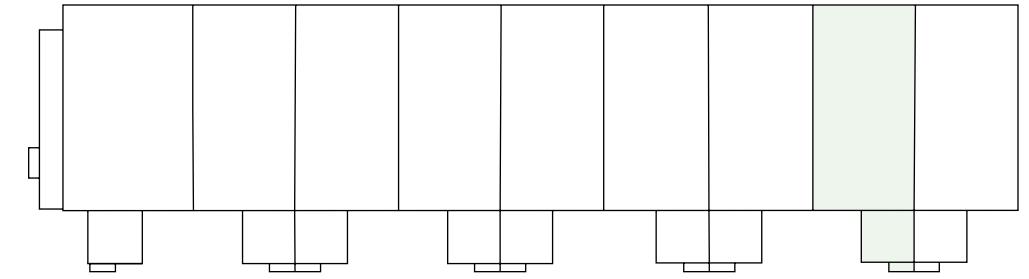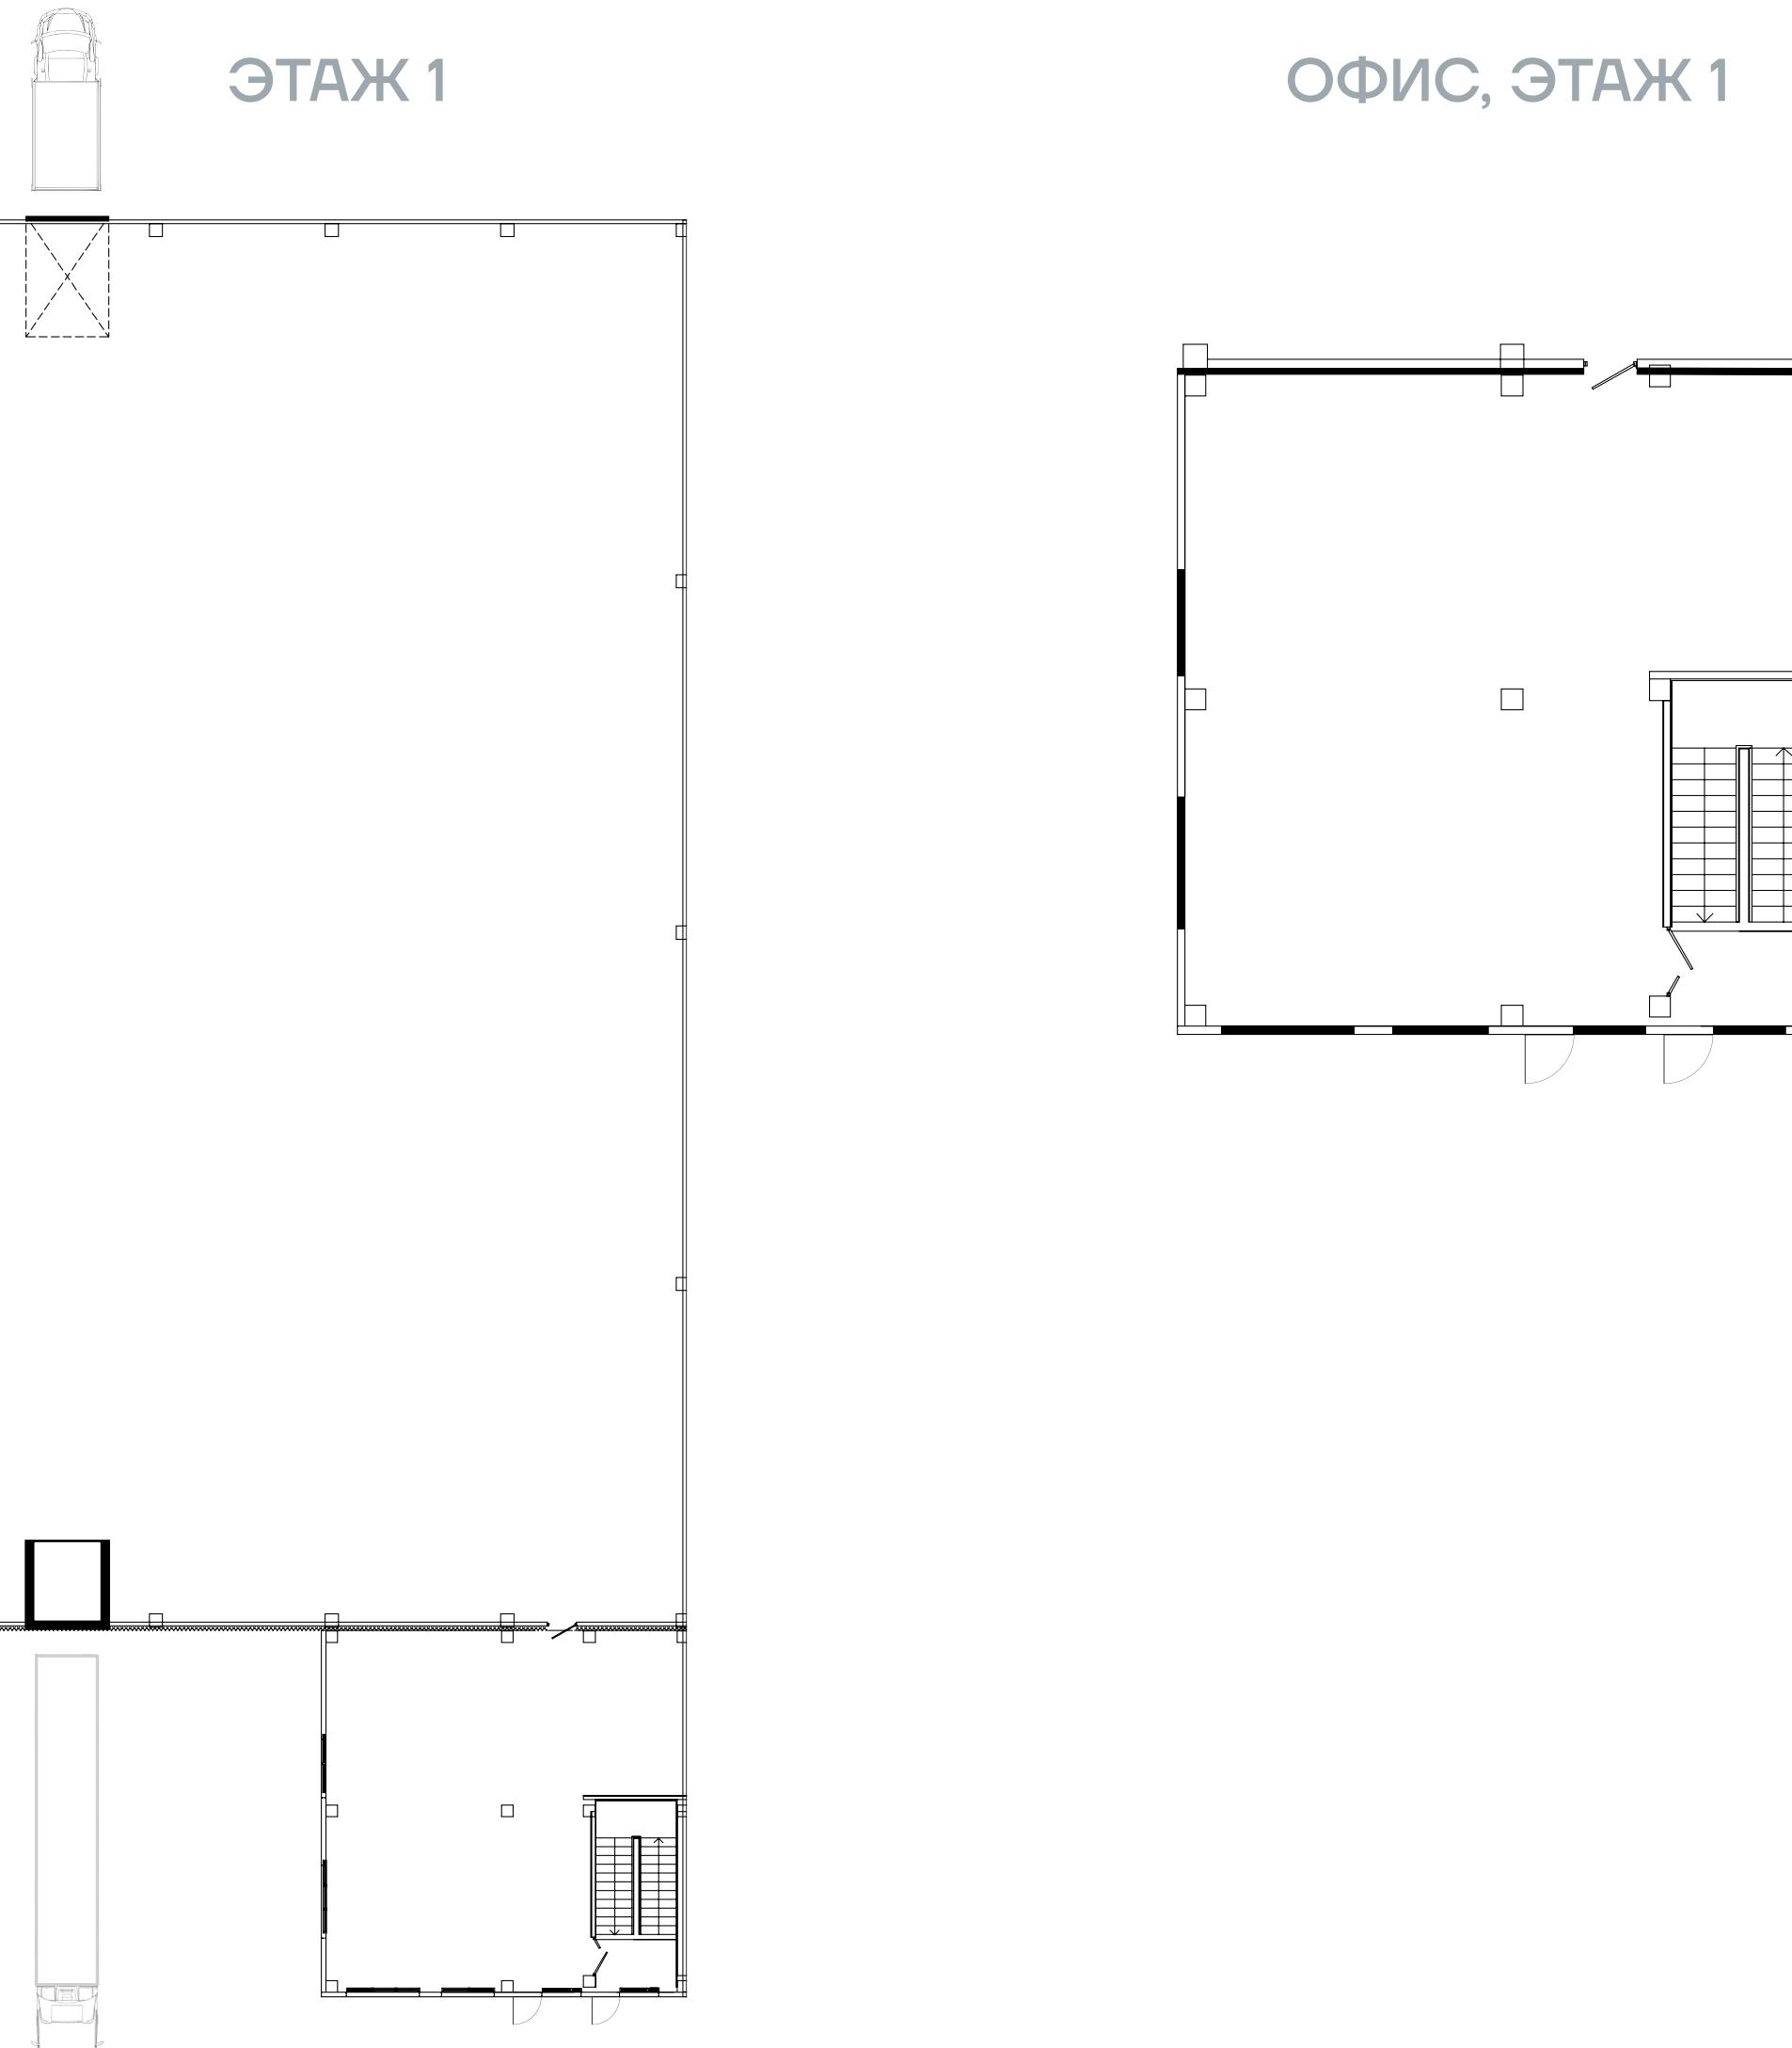

БЛОК А9

1459.85

общая площадь

1138.65

производственно-складская площадь

284

офисно-торговая площадь

37.2

Мезонин

1

НА УРОВНЕ 1.2 М

Док



1

НА УРОВНЕ 0.0 М

Ворота

M2

ЭТАЖ 1

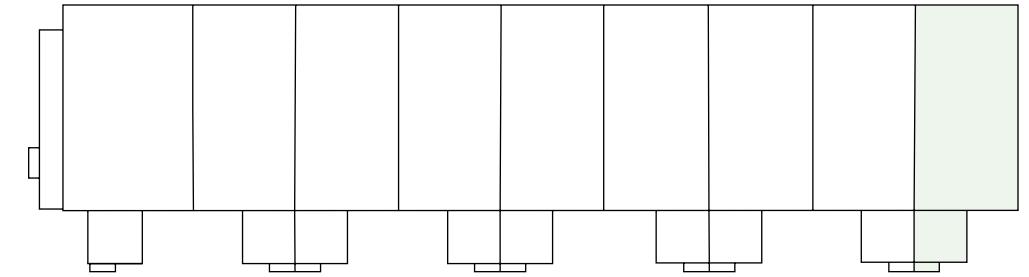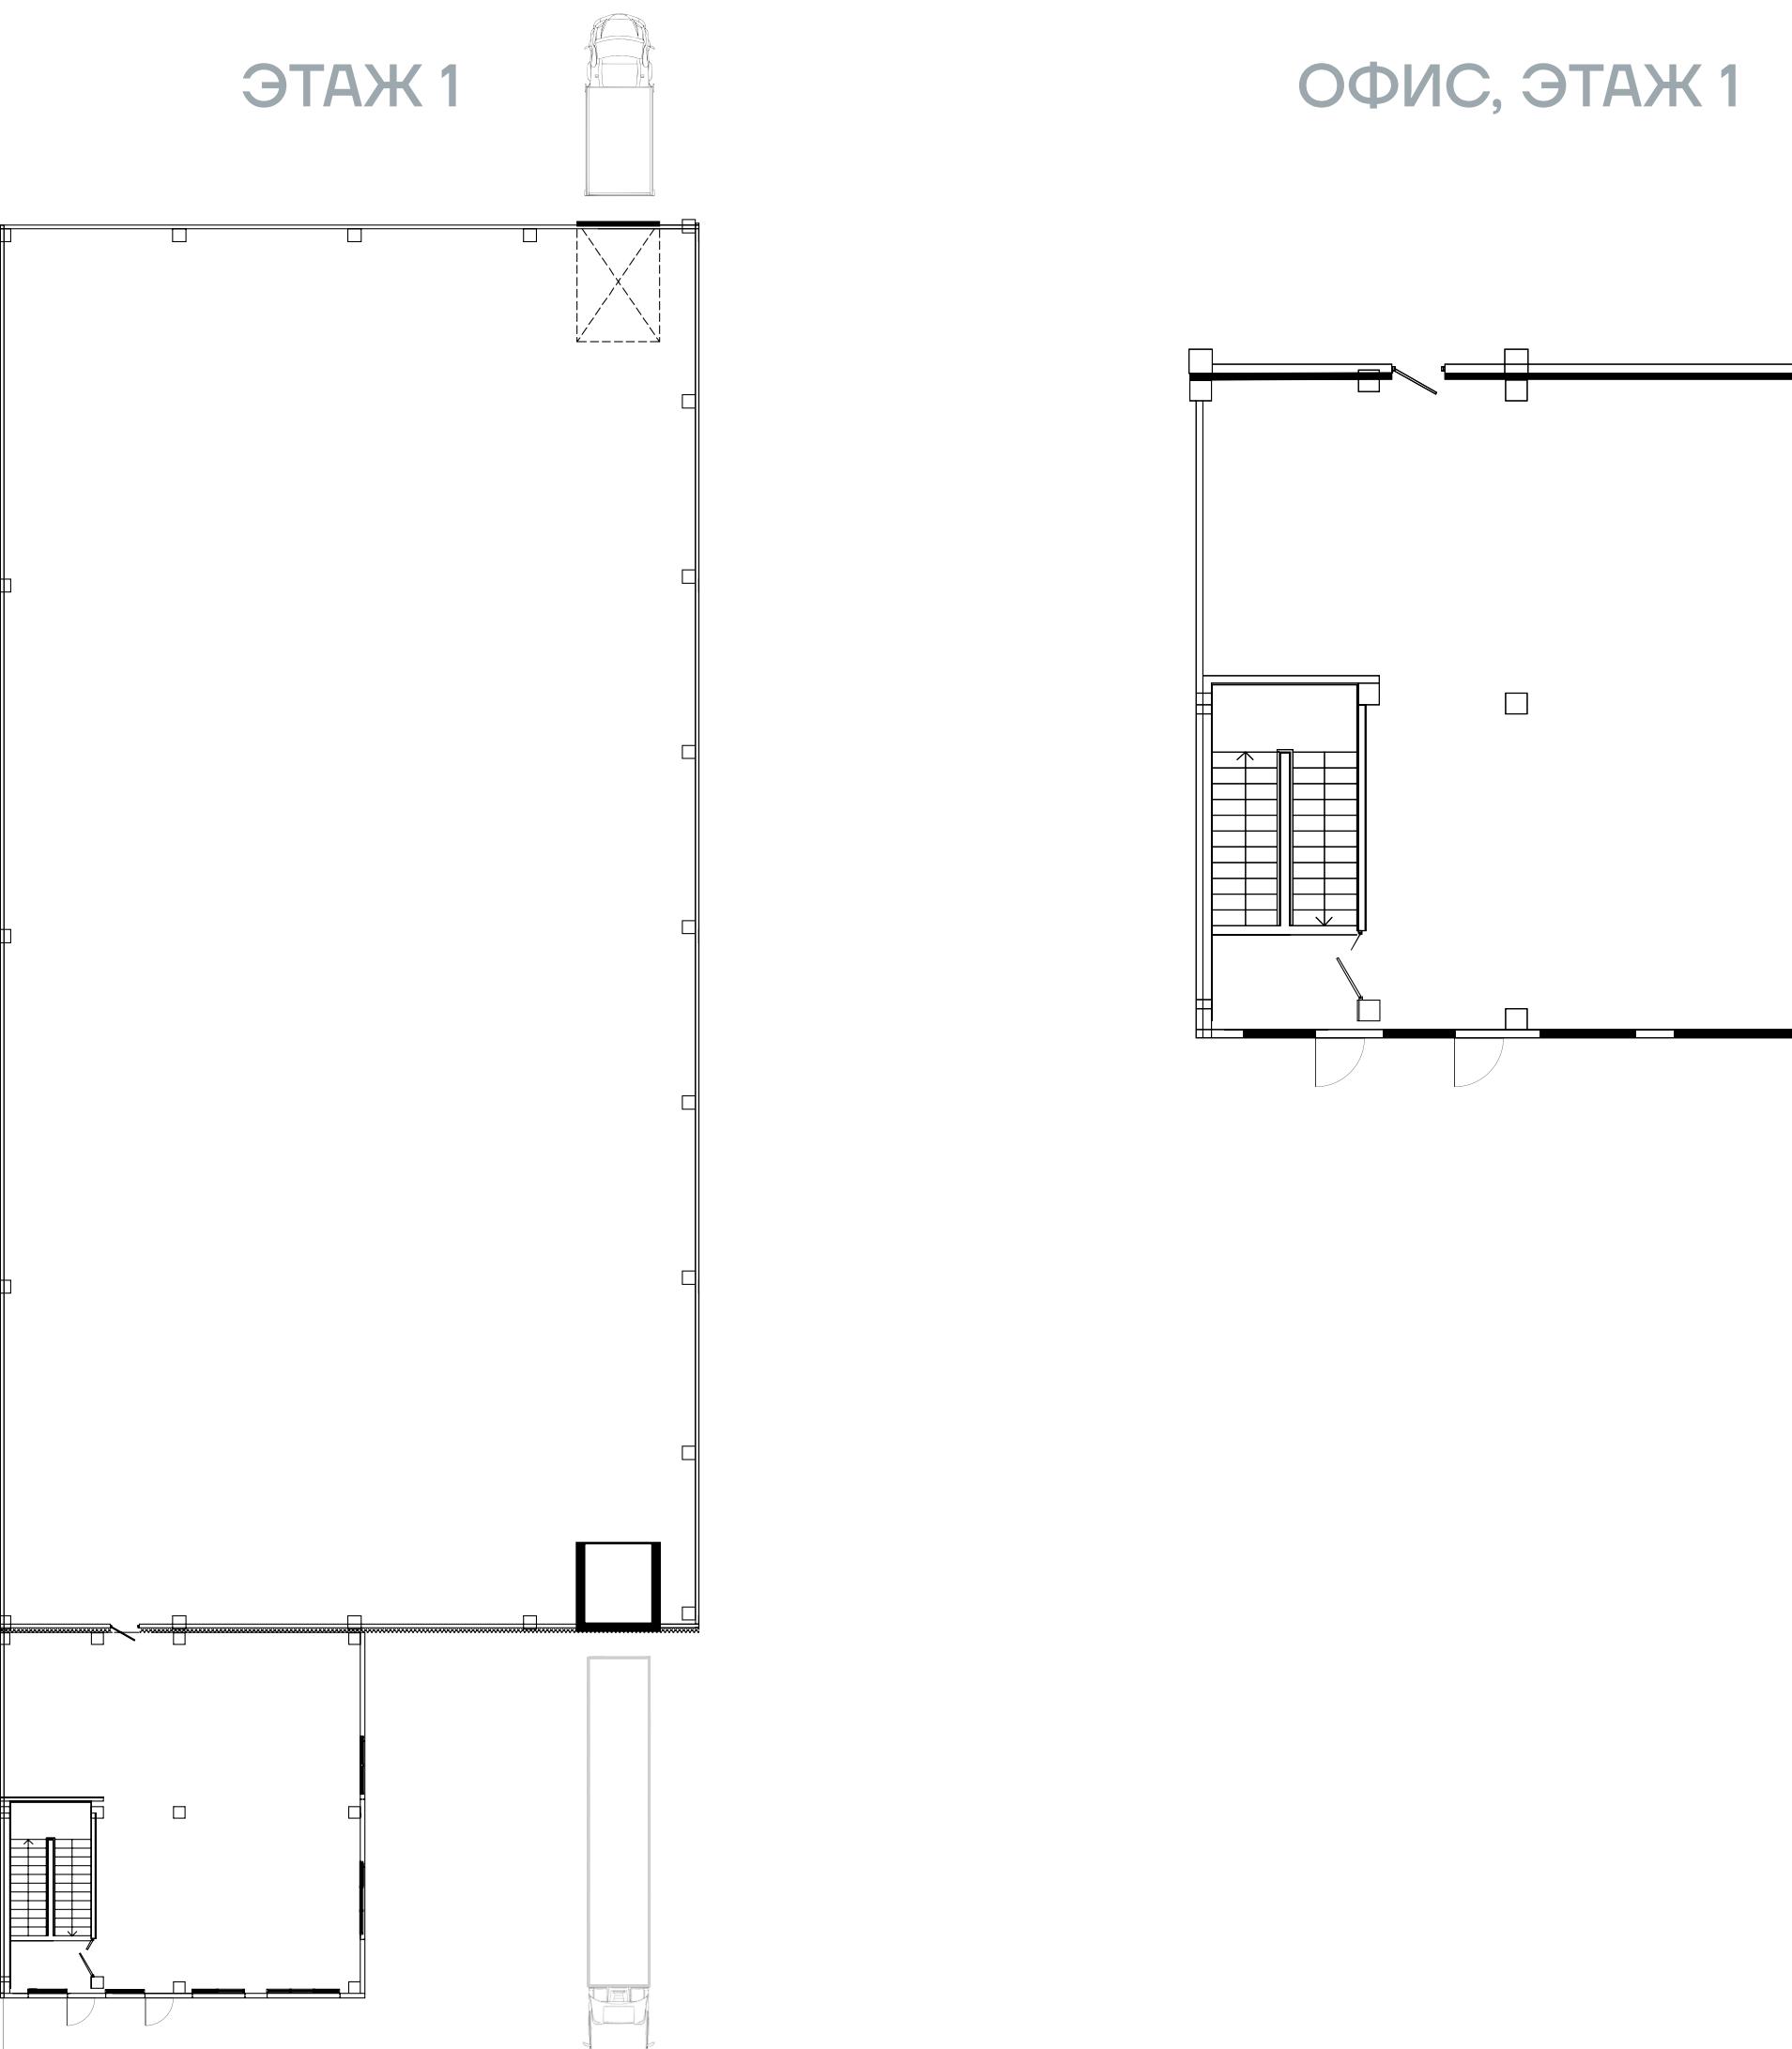

ОФИС, ЭТАЖ 2



Промышленный парк Чехов

+7 (499) 588-86-09